

Lageplan zeichnerischer Teil zum Bauantrag

(§ 4 LBOVVO Baden-Württemberg)


Kreis : Ostalbkreis

Gemeinde : Schechingen


Gemarkung : Schechingen

Flur : 0

Bauherr:
Motorradfreunde
Schechingen e.V.

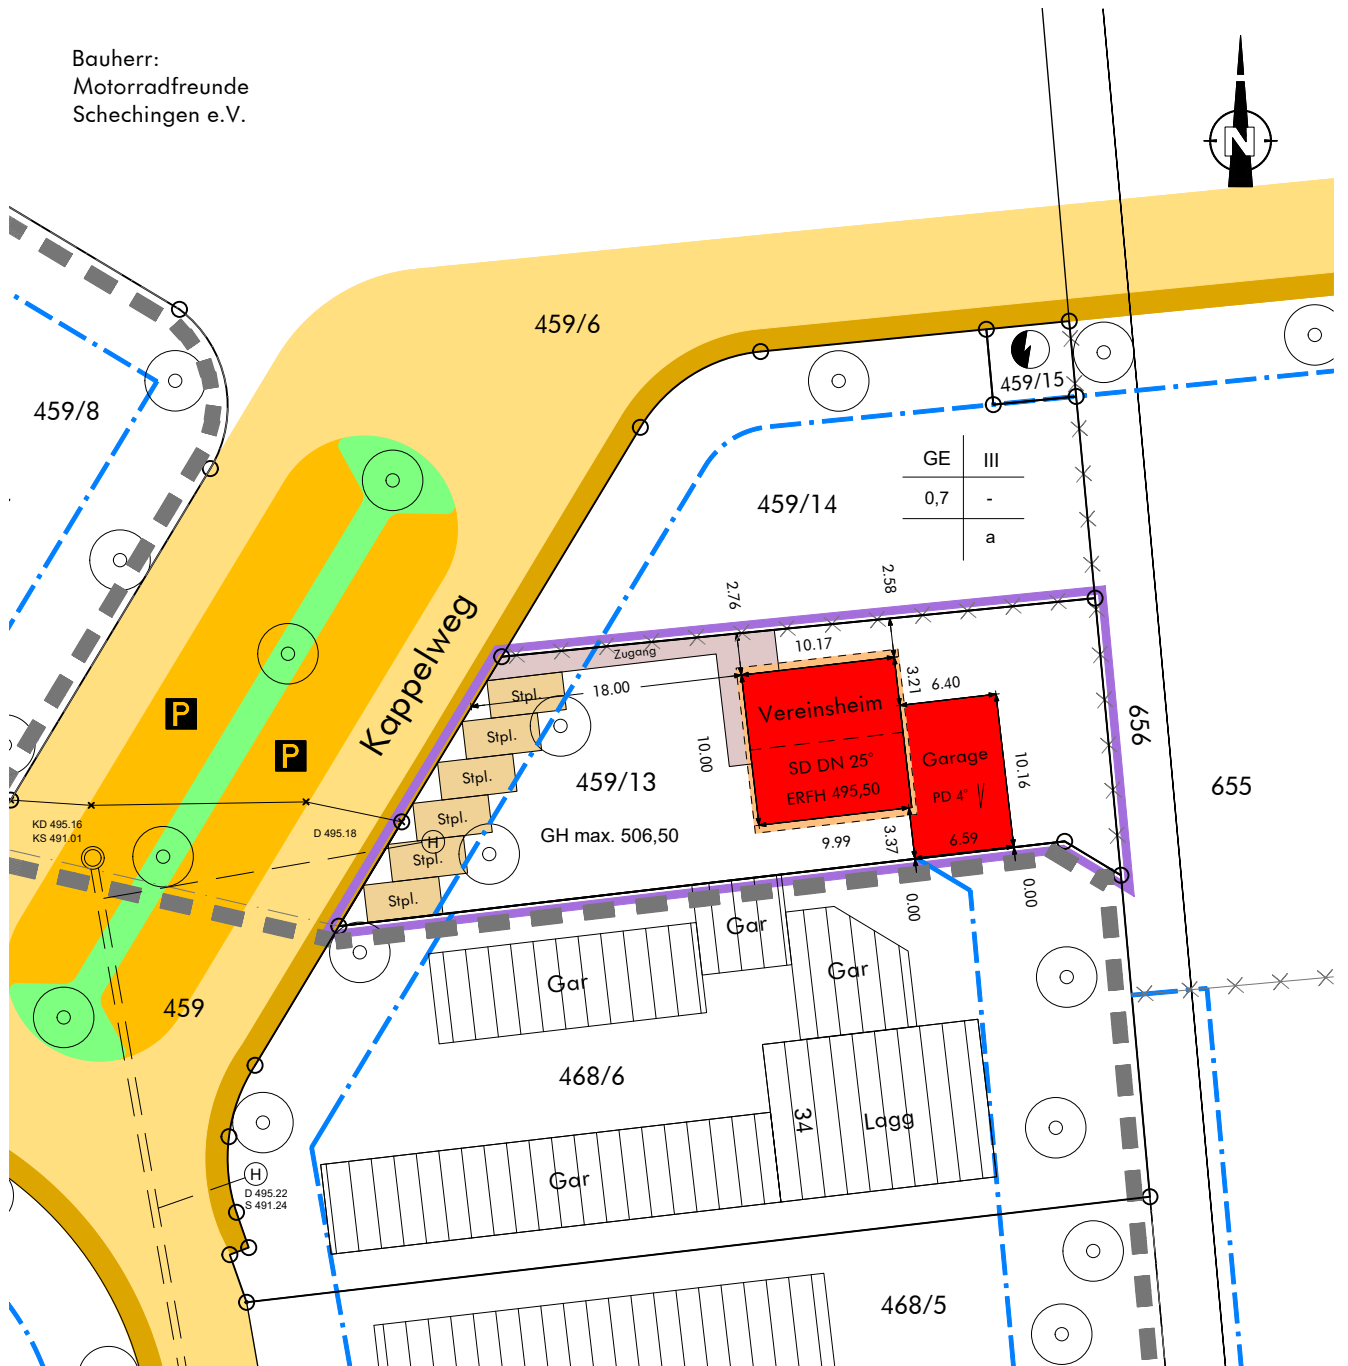

Originalmaßstab 1 : 500

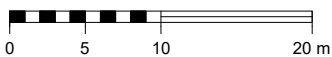

Die eingetragenen Höhen beziehen sich auf das neue Höhensystem.
Höhen in Klammern sind Planungshöhen.

Für ober- und unterirdische Leitungen wird keine Gewähr übernommen.

Die Übereinstimmung mit dem Liegenschaftskataster vom 15.10.2023 wird bestätigt.

gefertigt : 15.10.2023

WAHL
Planungs- & Ingenieurbüro

Telefon 0 71 75 / 90 86 245

Dipl.-Ing. (FH)

Harald Wahl
Hauptstraße 28
73571 Göggingen

www.ib-wahl.de

Stadtentwicklung CAD / GIS Vermessung

Sachverständiger nach § 5 (3) LBOVVO