
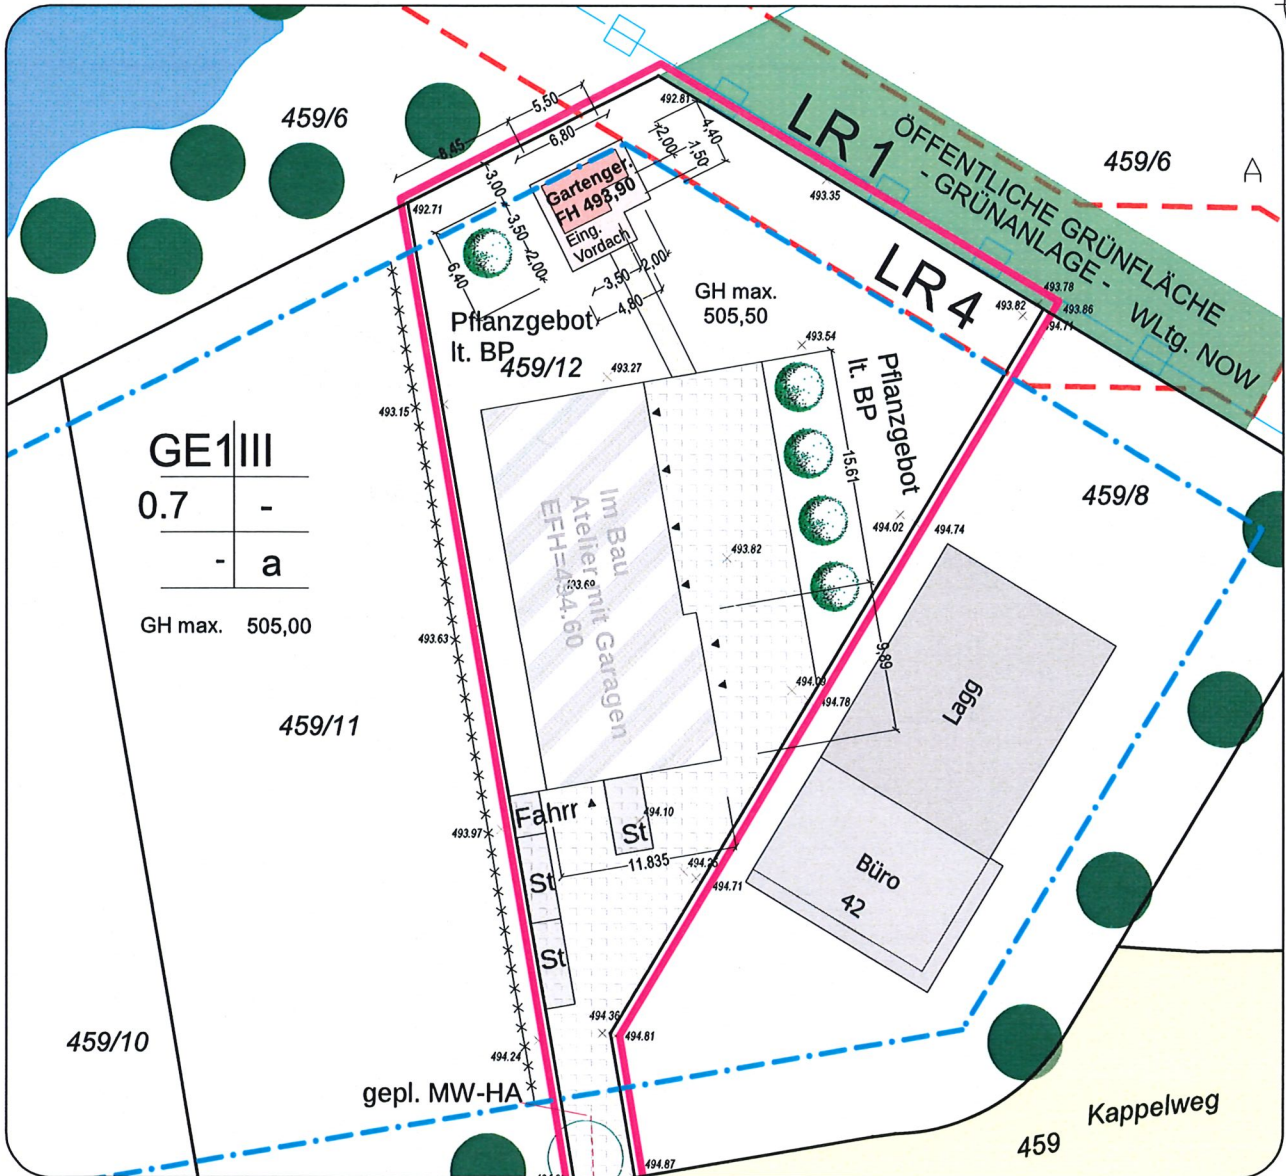


Landkreis : Ostalbkreis  
 Stadt / Gemeinde : Schechingen  
 Gemarkung : Schechingen  
 Flur :

# LAGEPLAN

zeichn. Teil zum Bauantrag  
 nach § 4 LBOVVO

Maßstab 1 : 500

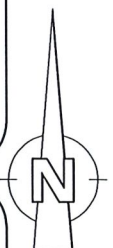

gefertigt : Ilshofen, den 10.08.2022

**Vermessungsbüro**  
 Dipl.-Ing. (FH) Dieter Zeh  
 Zeisigweg 7  
 74532 Ilshofen



Die Grenzen entsprechen dem LIKA,  
 Einzeichnung nach § 4 Abs. 2 LBOVVO.

Höhenangaben in (...) sind Planungshöhen,  
 eine örtliche Überprüfung ist notwendig.  
 Unterirdische Leitungen sind nicht bzw.  
 nicht vollständig und ohne Gewähr dargestellt.

Tel. (0 79 04) 94 28 90  
 Fax (0 79 04) 94 28 91  
 email: zeh.vermessung@t-online.de

