

Lageplan zeichnerischer Teil zum Bauantrag

(§ 4 LBOVVO Baden-Württemberg)


- geänderte Ausführung -

Kreis : Ostalbkreis


Gemeinde : Schechingen

Gemarkung : Schechingen

Flur : 0

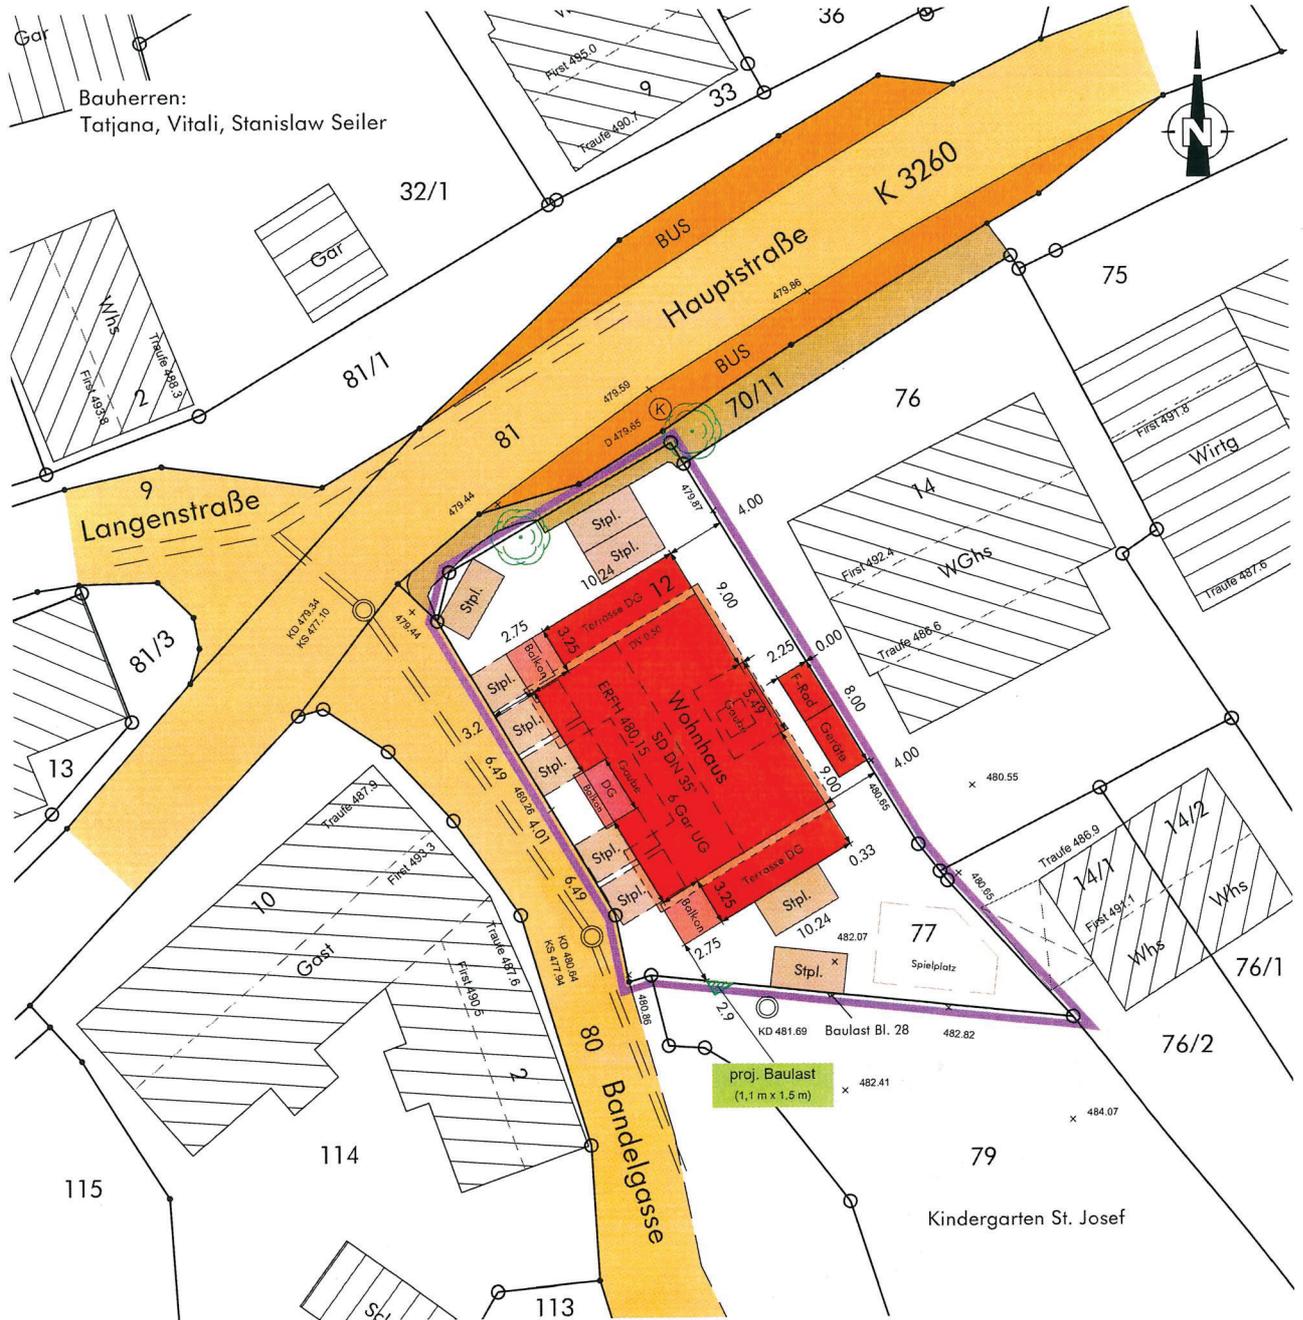

Originalmaßstab 1 : 500

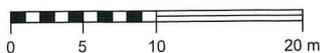

Die eingetragenen Höhen beziehen sich auf das neue Höhensystem.

Höhen in Klammern sind Planungshöhen.

Für ober- und unterirdische Leitungen wird keine Gewähr übernommen.

Die Übereinstimmung mit dem Liegenschaftskataster vom 22.12.2021 wird bestätigt.

gefertigt : 24.05.2023

WAHL
Planungs- & Ingenieurbüro

Telefon 0 71 75 / 90 86 245

Dipl.-Ing. (FH)

Harald Wahl
Hauptstraße 28
73571 Göggingen

www.ib-wahl.de

■ Stadtentwicklung ■ CAD/GIS ■ Vermessung

Sachverständiger nach § 5 (3) LBOVVO