

Ortschaft: Böbingen

Gemeinde: Sinschringen

Gemeindefraktion: Sinschringen

Flur:

Maßstab 1:500

LAGEPLAN

Bauherren :

Kaiser-Friedrich-Straße 31

Bauvorhaben : Anbau Geräteschuppen an vorhandene Garage

Ergänzt :

Böbingen, den 06.05.2021


Albert Terschanski ; Dipl. Bauingenieur

Maßstab 1:500


Sommerrain 10

73560 Böbingen


Grundriss

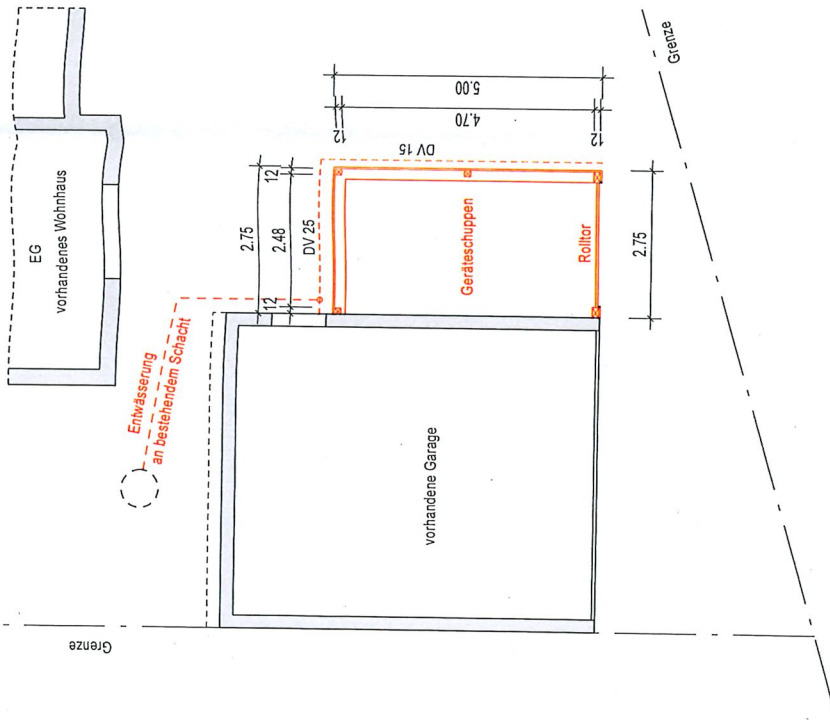


Osten

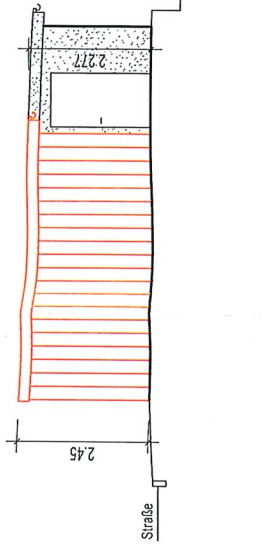


Süden

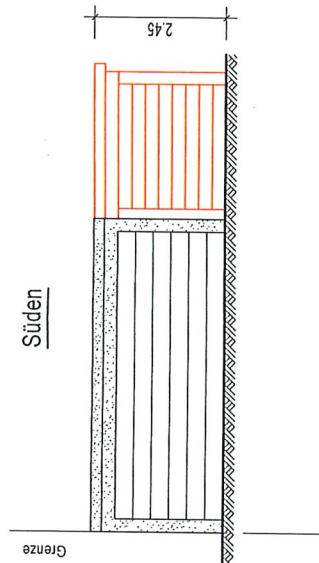

Norden

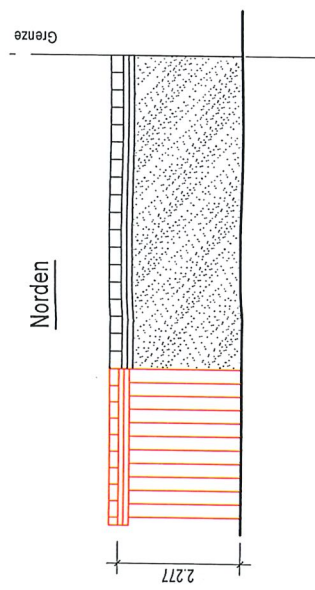

Schnitt (nur Hütte)

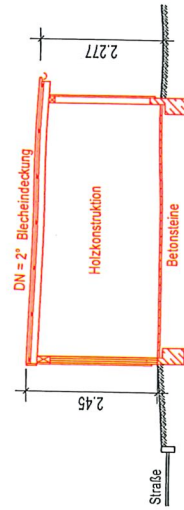

Bauvorhaben Anbau eines Geräteschuppens an vorhandene Garage

Bauherr Kaiser Friedrich Straße 31
73579 Schechingen

Bauort der Bauherr
Schechingen, den 07.05.2021

Anerkannt
Schechingen, den 06.05.2021

Gezeichnet
Terschanski Albert Dipl. Bauing.
Sommerrain 10
73560 Böbingen
Böbingen, den 06.05.2021

Terschanski