


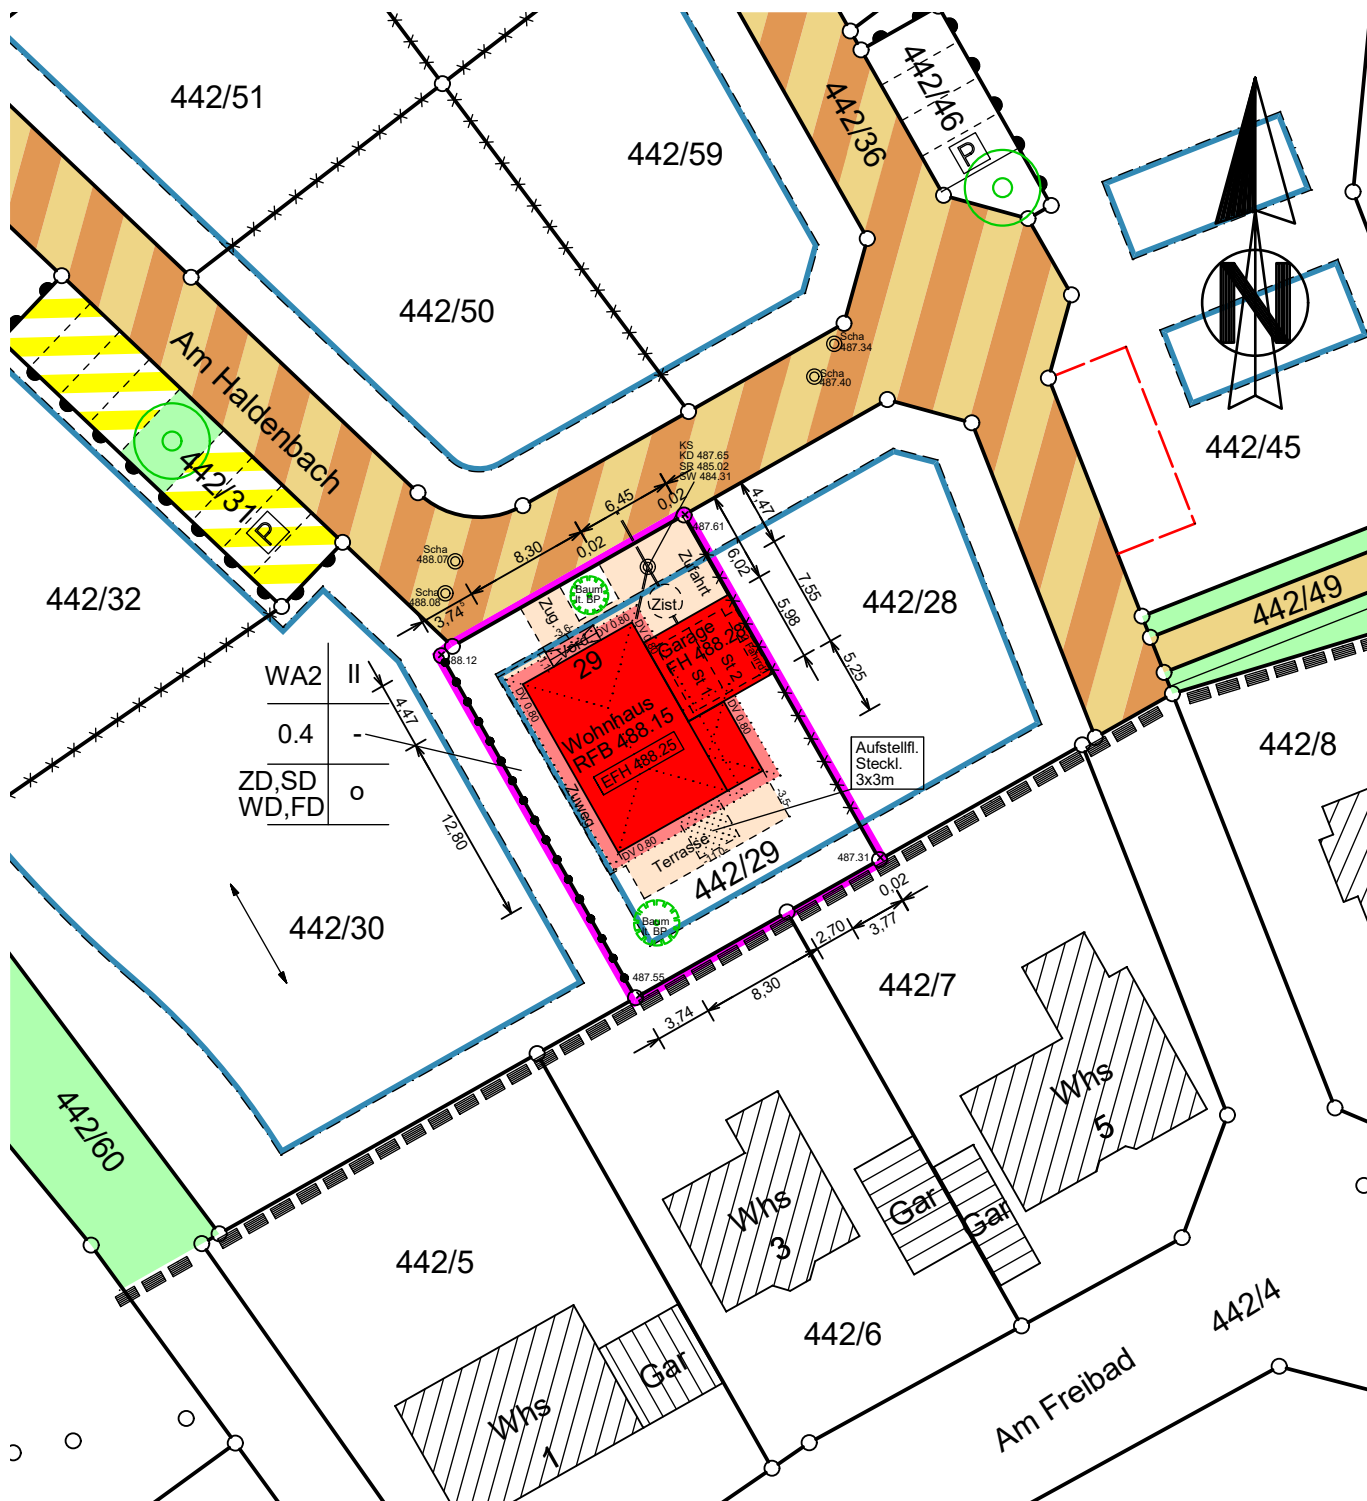

Ostalbkreis
Gemeinde: Schechingen
Gemarkung: Schechingen
Flur:

Maßstab: 1:500

Die Übereinstimmung des
Zeichnerischen Teils mit dem
Auszug aus dem Liegenschafts-
Kataster wird bestätigt.

LAGEPLAN

gefertigt:
Mutlangen, den 24.09.2025

**Dipl. Ing. (FH) für
Vermessungswesen
J. Dürwald**

Blumenstraße 32
73557 Mutlangen
Tel.: 07171/77102 o. 0171/9664963

Die eingetragenen Höhen beziehen
sich auf das alte/neue Höhensystem.
Evt. Vorhandene unterirdische Leitungen
und Versorg.anl. sind nicht dargestellt.