


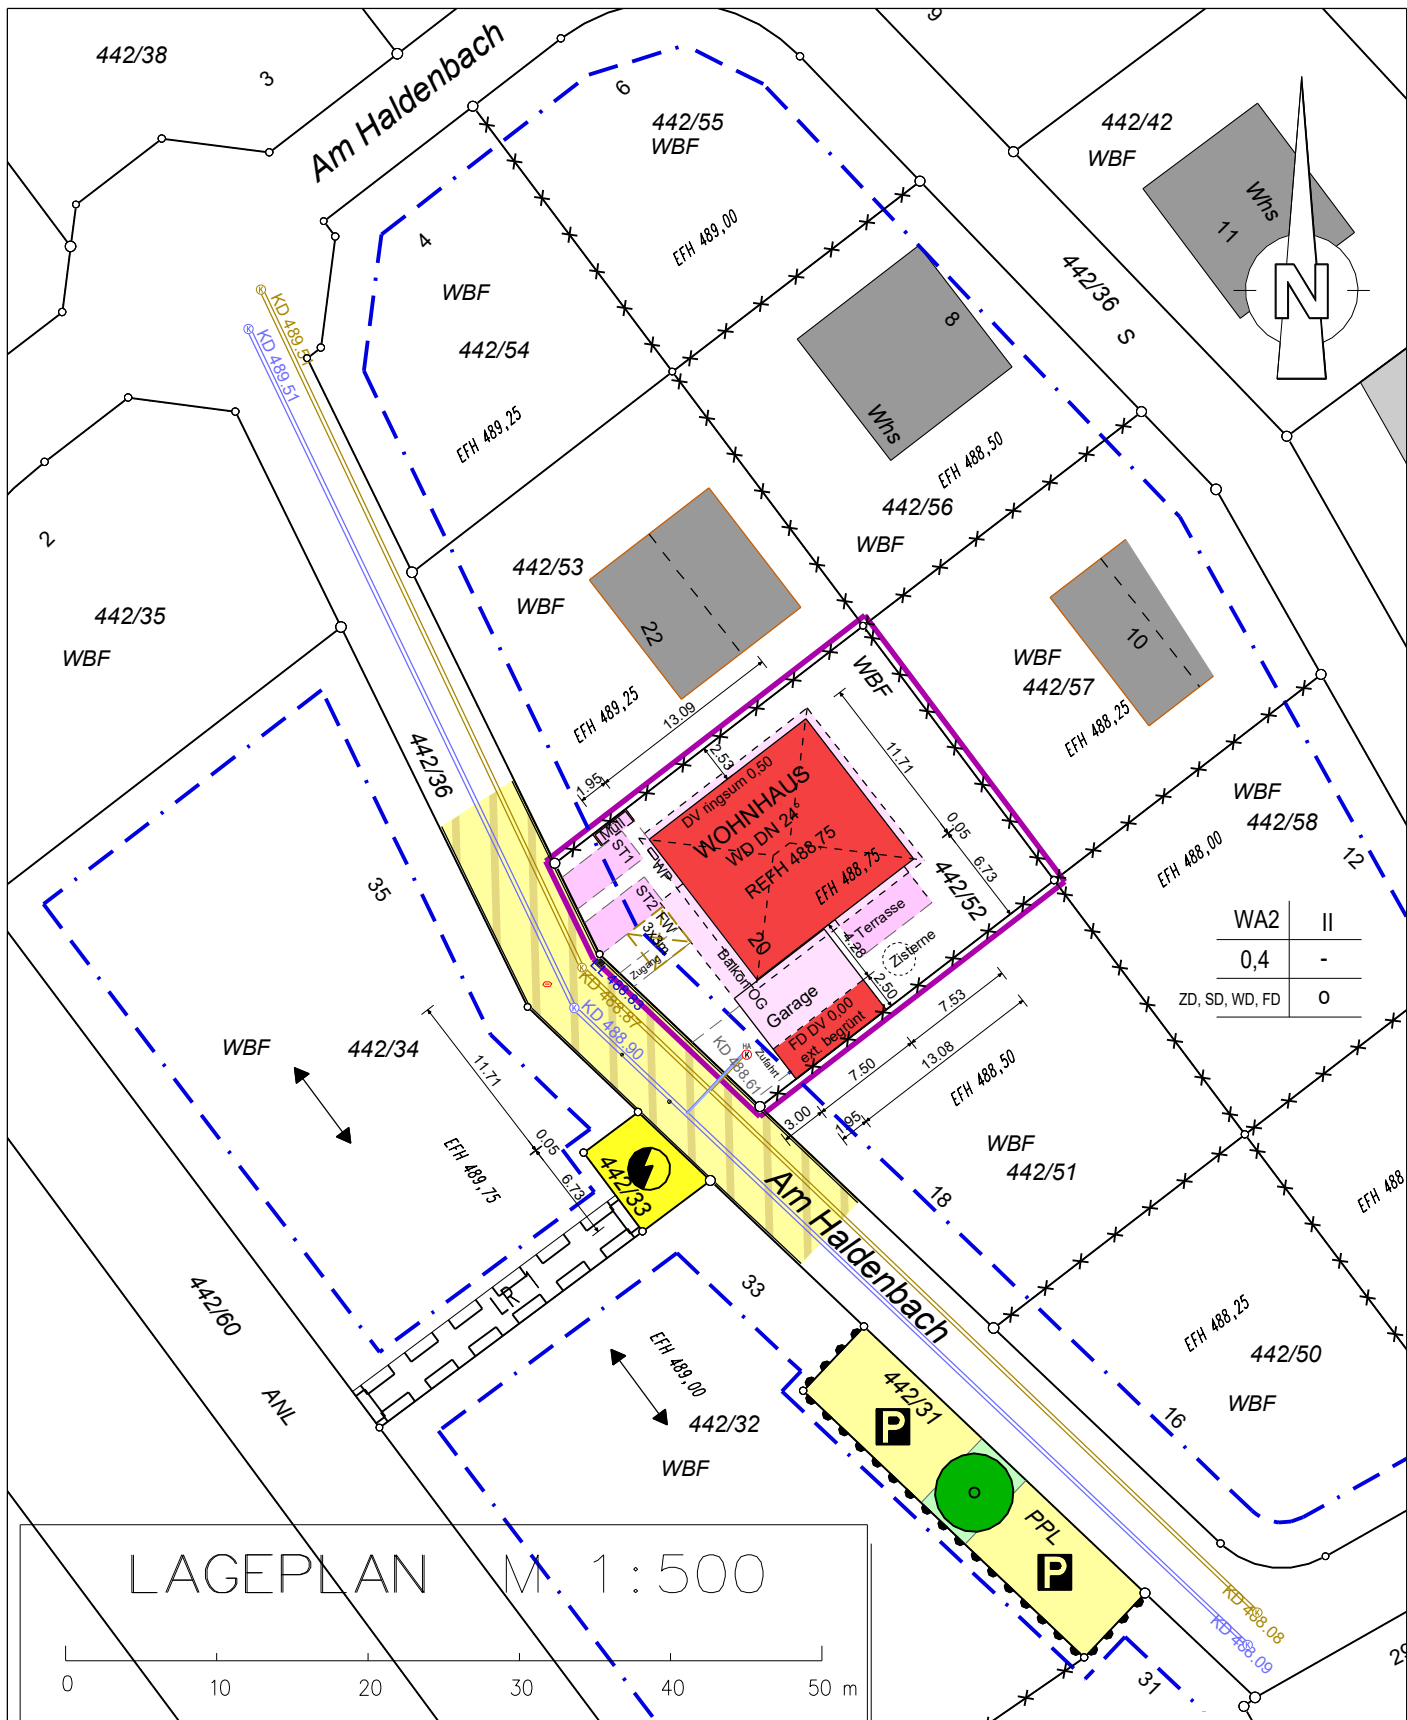

# LAGEPLAN

VORABZUG

Kreis: Ostalbkreis  
Gemeinde: Schechingen  
Gemarkung: Schechingen

Maßstab: 1:500

Projektnr.: 2026 1133

**Vermessungsbüro**

**Dipl. Ing. Andreas Lingel**

Ziegelstraße 17, 73431 Aalen


Tel. 07361/52 82 8 00

Fax 07361/52 82 8 29

info@vermessung-lingel.de

Gefertigt: 24. Juli 2026

Geändert: 14. September 2026

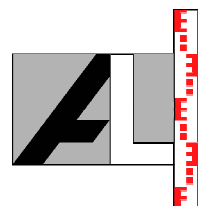

Die Übereinstimmung des Zeichens mit dem Auszug aus dem Liegenschaftskataster und die vollständige Ergänzung nach §4 Abs.4 LBOVVO wird bestätigt.  
Eventuell vorhandene Leitungen und Versorgungsanlagen sind im Lageplan nicht dargestellt.