



Gemeinde Schechingen
 Gemarkung Schechingen
 Landkreis Ostalbkreis

LAGEPLAN

Zeichnerischer Teil zum Bauantrag
 (§4 LBOVVO)

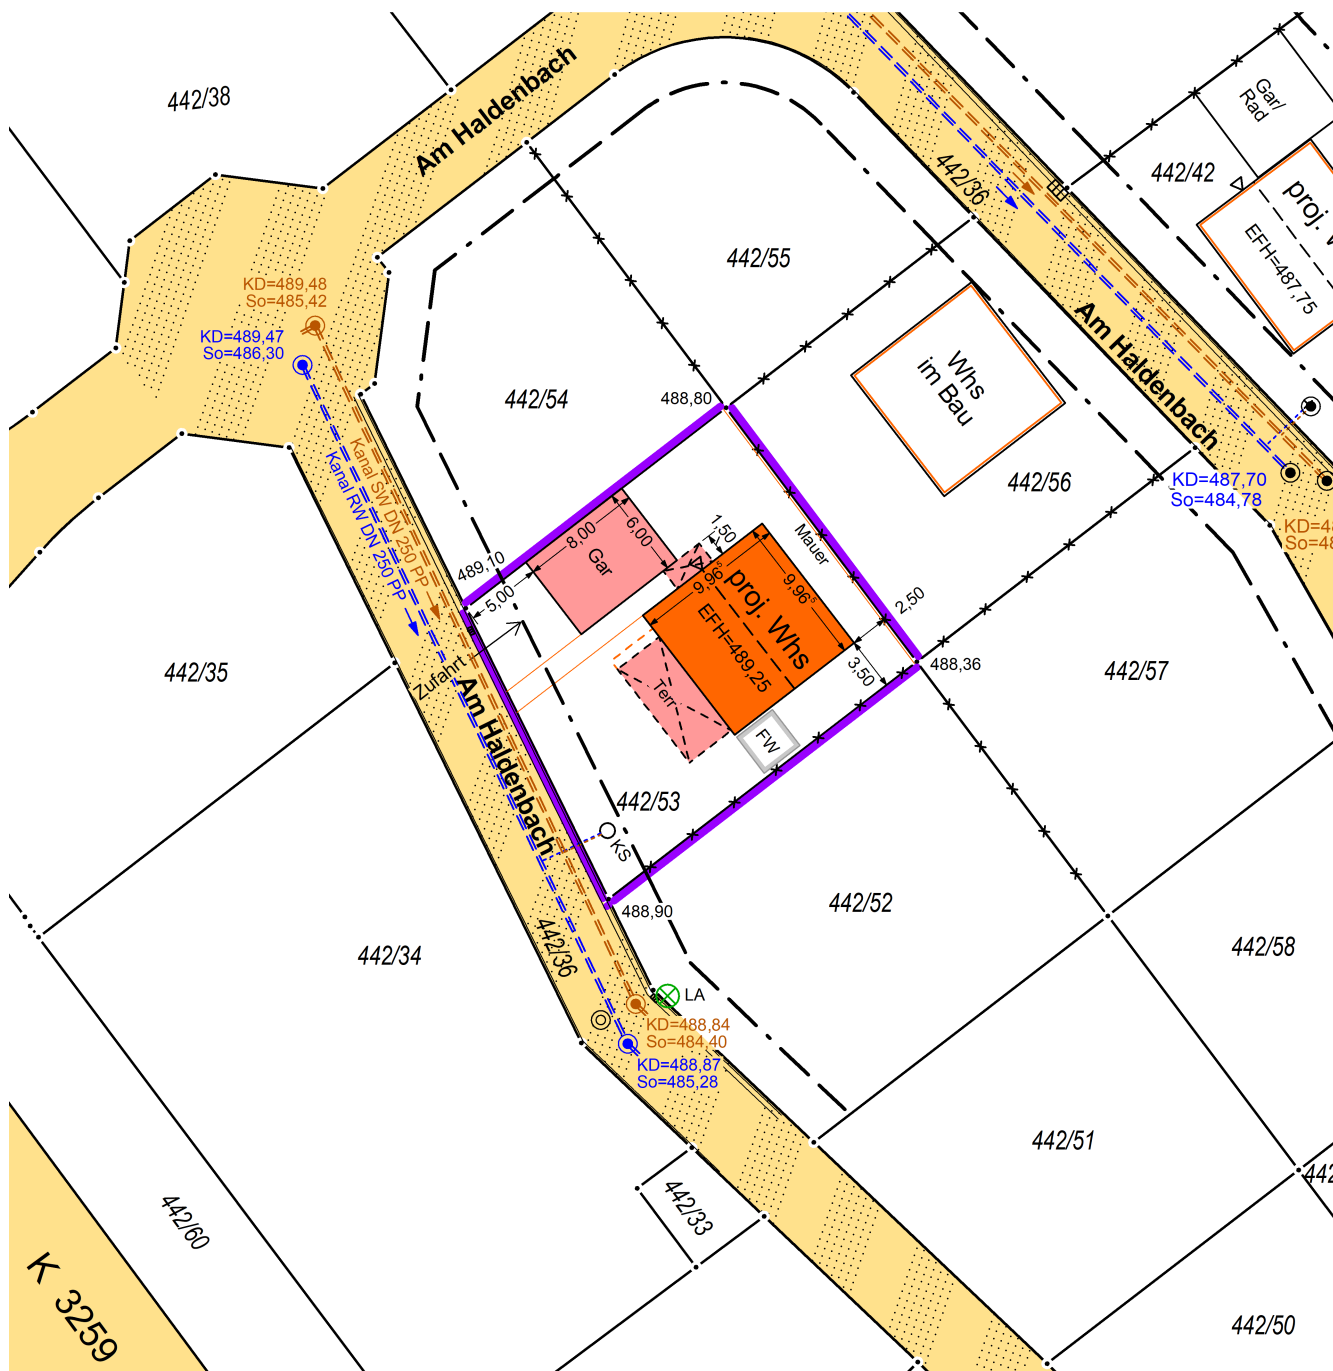

Maßstab 1 : 500

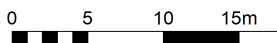

Eventuell vorhandene
 unterirdische Versorgungs-
 leitungen sind im Lageplan
 nicht dargestellt.

Für das Baugrundstück maß-
 gebliche Nutzungsschablone:

WA 2	II
0,4	-
o	ZD, SD, WD, FD

Gefertigt:
 Aspach, den 21. Mai 2025

STÖCKL Vermessung
 GmbH

Beratende Ingenieure
 Siemensstraße 3/1
 71546 Aspach
 Tel. 07191 / 20 24 0