

# Lageplan zeichnerischer Teil zum Bauantrag


(§ 4 LBOVVO Baden-Württemberg)

Kreis : Ostalbkreis


Gemeinde : Schechingen

Gemarkung : Schechingen

Flur : 0

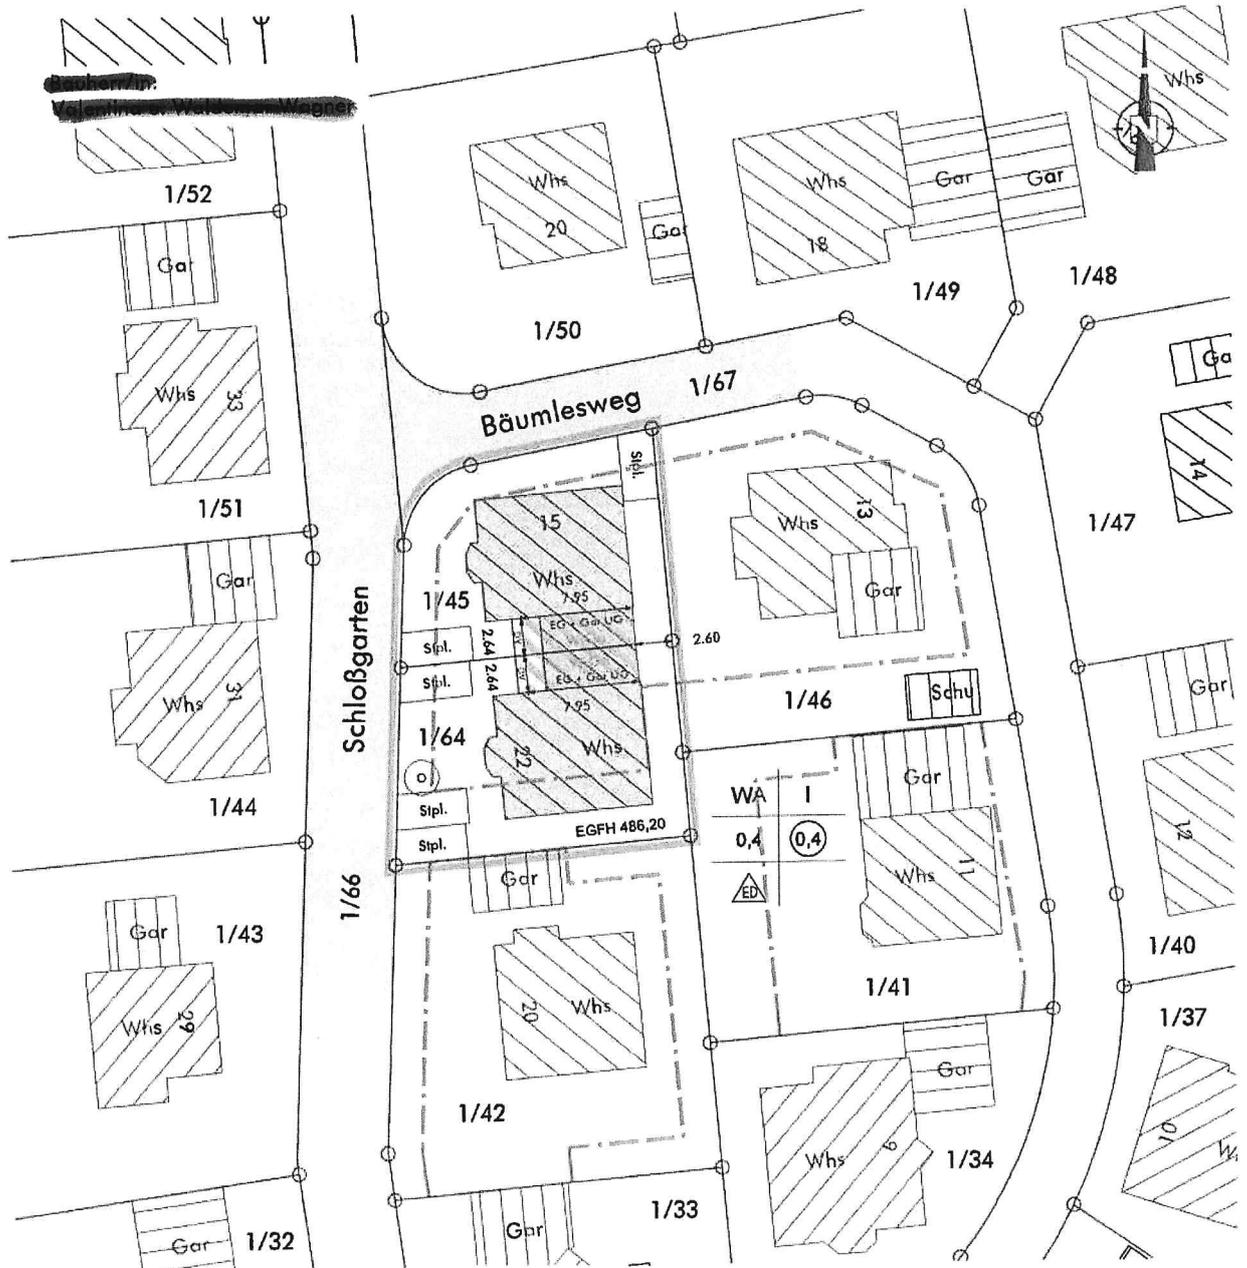

Originalmaßstab 1 : 500

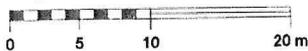

Die eingetragenen Höhen beziehen sich auf das neue Höhensystem.  
Höhen in Klammern sind Planungshöhen.

Für ober- und unterirdische Leitungen wird keine Gewähr übernommen.  
Die Übereinstimmung mit dem Liegenschaftskataster vom 29.01.2025  
wird bestätigt.

gefertigt : 31.01.2025

**WAHL**  
Planungs- & Ingenieurbüro

Telefon 0 71 75 / 90 86 245

Stadtentwicklung CAD / GIS

Sachverständiger nach § 5 (3) LBOVVO

Dipl.-Ing. (FH)

Harald Wahl

Hauptstraße 23

73571 Göggingen

www.lb-wahl.de

Vermessung