


Kreis : Ostalbkreis
 Gemeinde : Schechingen
 Gemarkung : Schechingen

LAGEPLAN

Zeichnerischer Teil zum Bauantrag
 (gem. § 4 LBO VVO)

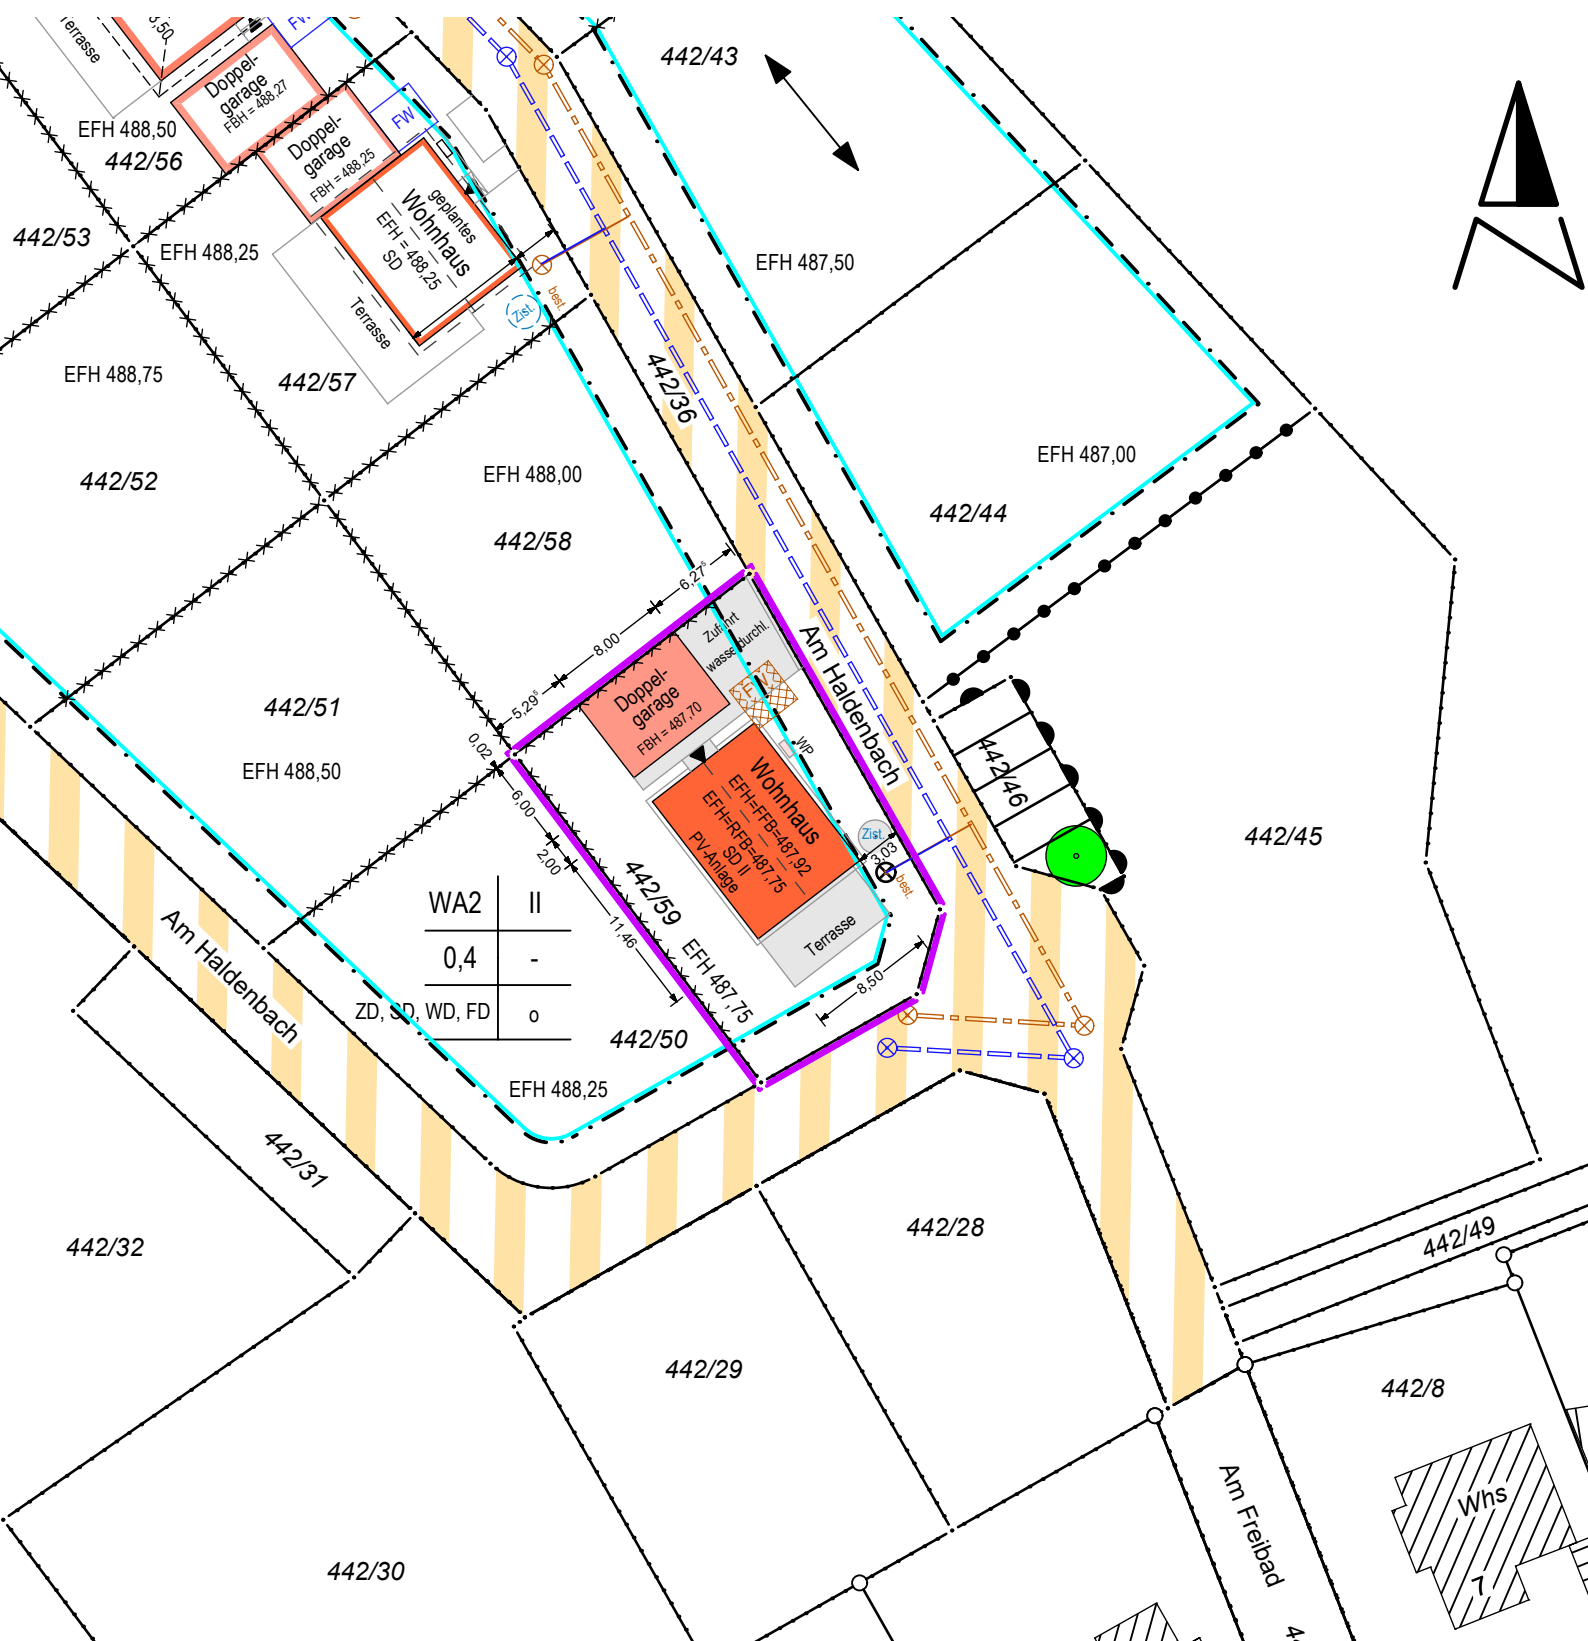

Gefertigt:
 Schorndorf, den 15.04.2025

Maßstab 1 : 500



Vermessungsbüro

HENN + KESSLER

info@henn-kessler.de
 Hauffstraße 28 Tel. 0 71 81 / 40 95-0
 73614 Schorndorf Fax 0 71 81 / 40 95-95