


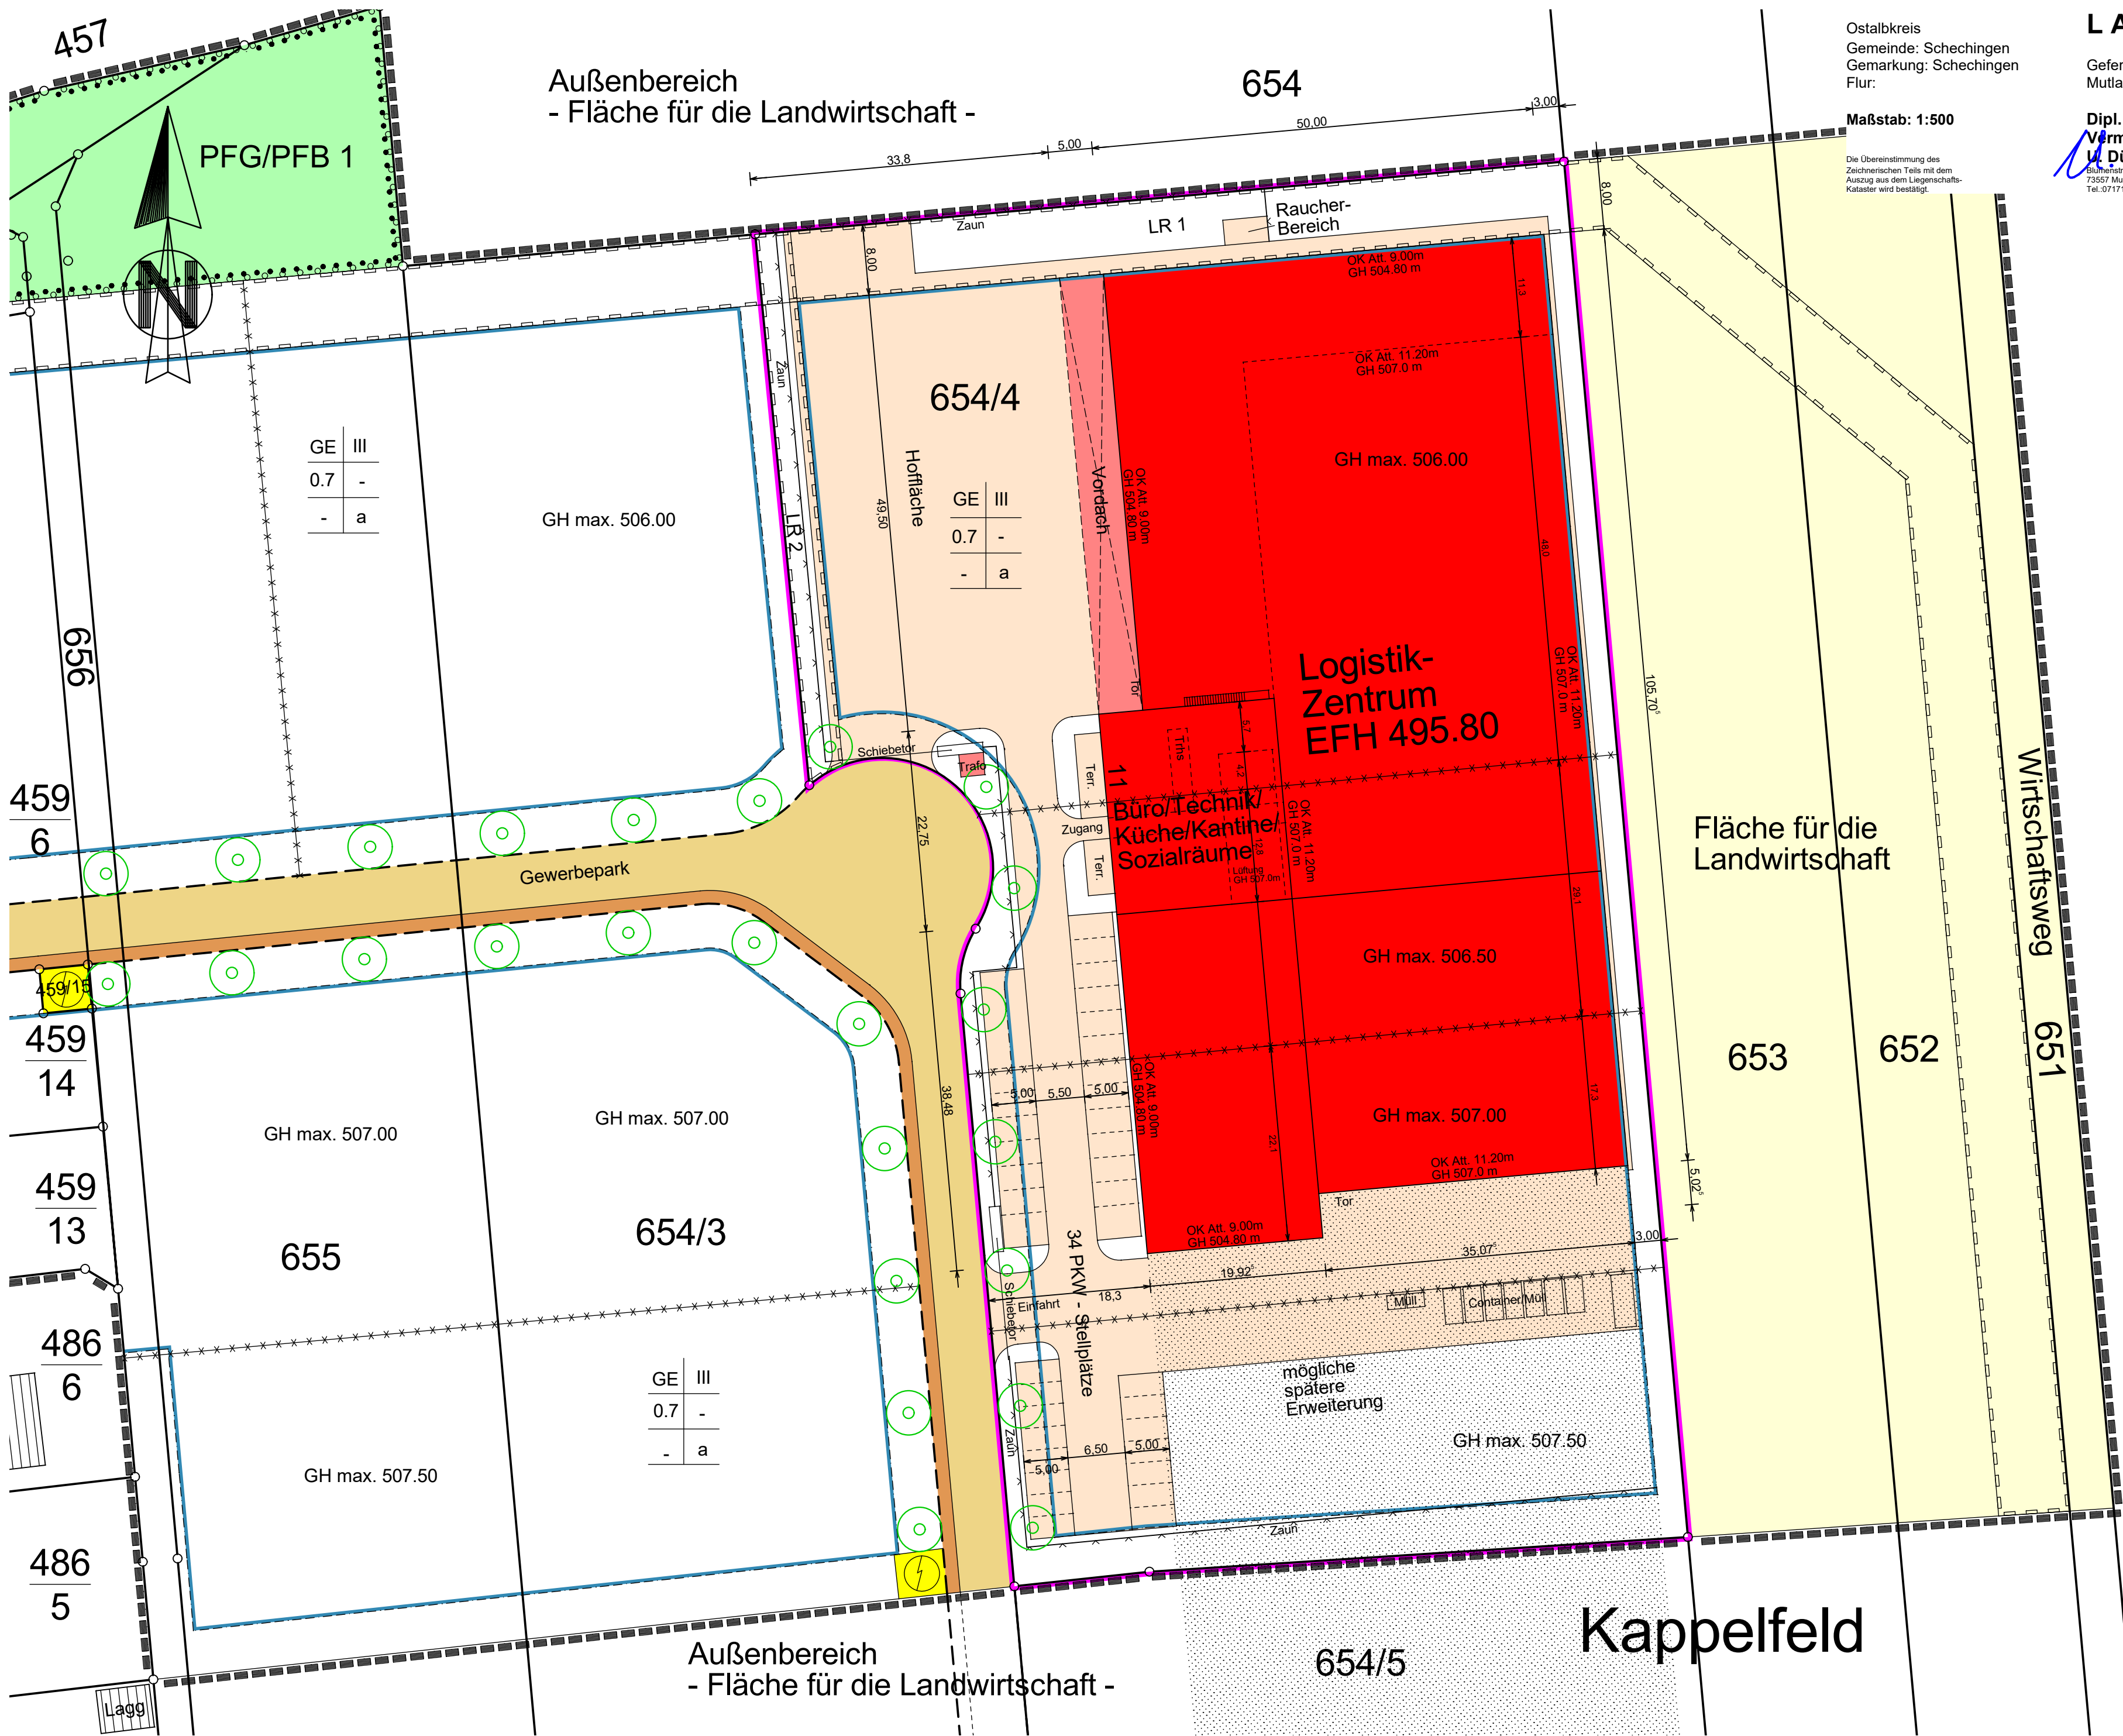

Ostalbkreis
Gemeinde: Schechingen
Gemarkung: Schechingen
Flur:

Maßstab: 1:500

Die Übereinstimmung des
Zeichnerischen Teils mit dem
Auszug aus dem Liegenschafts-
Kataster wird bestätigt.

LAGEPLAN

Gefertigt:
Mutlangen, den 06.06.2025

Dipl. Ing. (FH) für
Vermessungswesen
U. Dürwald
Bismarckstr. 3
73557 Mutlangen
Tel. 07141/77102 o. 0171/9664963

Deckblatt

Die eingetragenen Höhen beziehen
sich auf das alte/neue Höhensystem.
Evt. Vorhandene unterirdische Leitungen
und Versorgung anl. sind nicht dargestellt.