


# LAGEPLAN

## Zeichnerischer Teil

zum Bauantrag (§ 4 LBOVVO)

Landkreis: Ostalbkreis  
 Stadt/Gemeinde: Schechingen  
 Gemarkung: Schechingen  
 Flur: 0

### Maßstab 1: 500

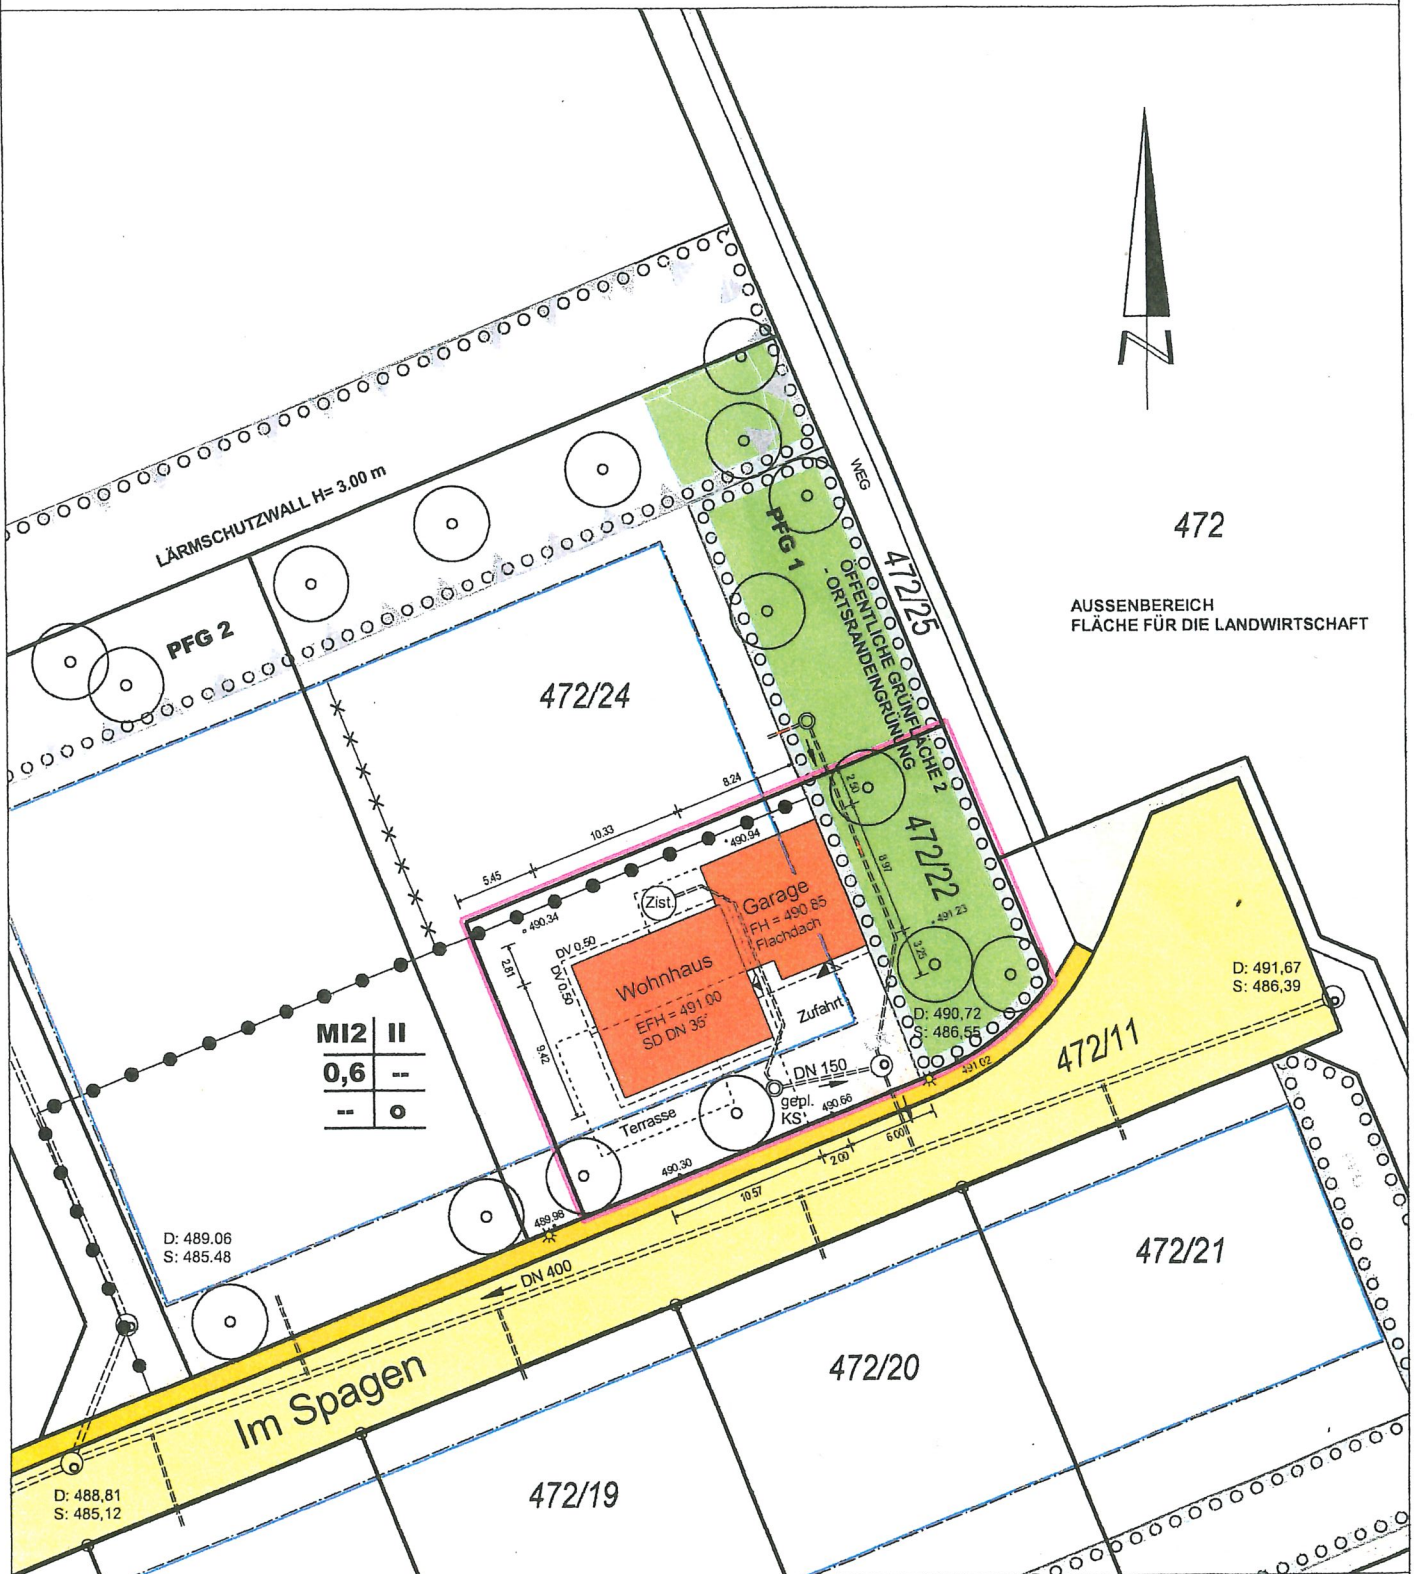

472  
 AUSSENBEREICH  
 FLÄCHE FÜR DIE LANDWIRTSCHAFT

Auszug aus dem Liegenschaftskataster gefertigt und nach § 4 LBOVVO ausgearbeitet. Die Übereinstimmung mit dem Liegenschaftskataster wird bestätigt.

unterirdische Anlagen und Leitungen sind nur soweit dem Planverfasser bekannt dargestellt.

gefertigt: 17.04.2020

*R. Sauter*

Dipl. Ing. (FH) **Ralph Sauter**  
 Vermessung und Geoinformatik  
 Waldheckenstraße 15, 74405 Gaildorf  
 Telefon: 07971/978413  
 Email: ralph.sauter@gmx.de