



Die diesem Ausdruck zugrunde liegenden Daten sind nicht tagesaktuell. Beachten Sie lizenz- und datenschutzrechtliche Bestimmungen bei der Verwendung und Weitergabe dieser Daten.

Datenauszug

Erstellt für Maßstab 1:500
 0 24 m
 Ersteller Alfred Lechner
 Erstellungsdatum 16.10.2021



IB Lechner
 Steinbachstr. 29
 73434 Aalen

Bauvorhaben

Genehmigungsplan Lageplan 1:500


PROJ-NR: 2021-004	PLAN-NR: GP-00	DATUM: 16.01.2022	GEZ: Alfred Lechner
----------------------	-------------------	----------------------	------------------------

IB Lechner


Steinbachstr. 29
 73434 Aalen
 0171 - 24 25 808
 bfs-lechner@t-online.de

DER AUSFÜHRENDE IST VERPFLICHTET, ALLE BESTANDSMASSE UND PLANKOTEN VOR ARBEITSBEGINN ZU ÜBERPRÜFEN. DIESE ZEICHNUNG IST UNSER GEISTIGES EIGENTUM UND UNTERLIEGT DEM URHEBERRECHT. EINE VERVIELFÄLTIGUNG, AUSHÄNDIGUNG AN DRITTE PERSONEN ODER ÜBERLASSUNG AN KONKURRENZZEIGEN IST UNTERSAGT.

Ansicht Nord

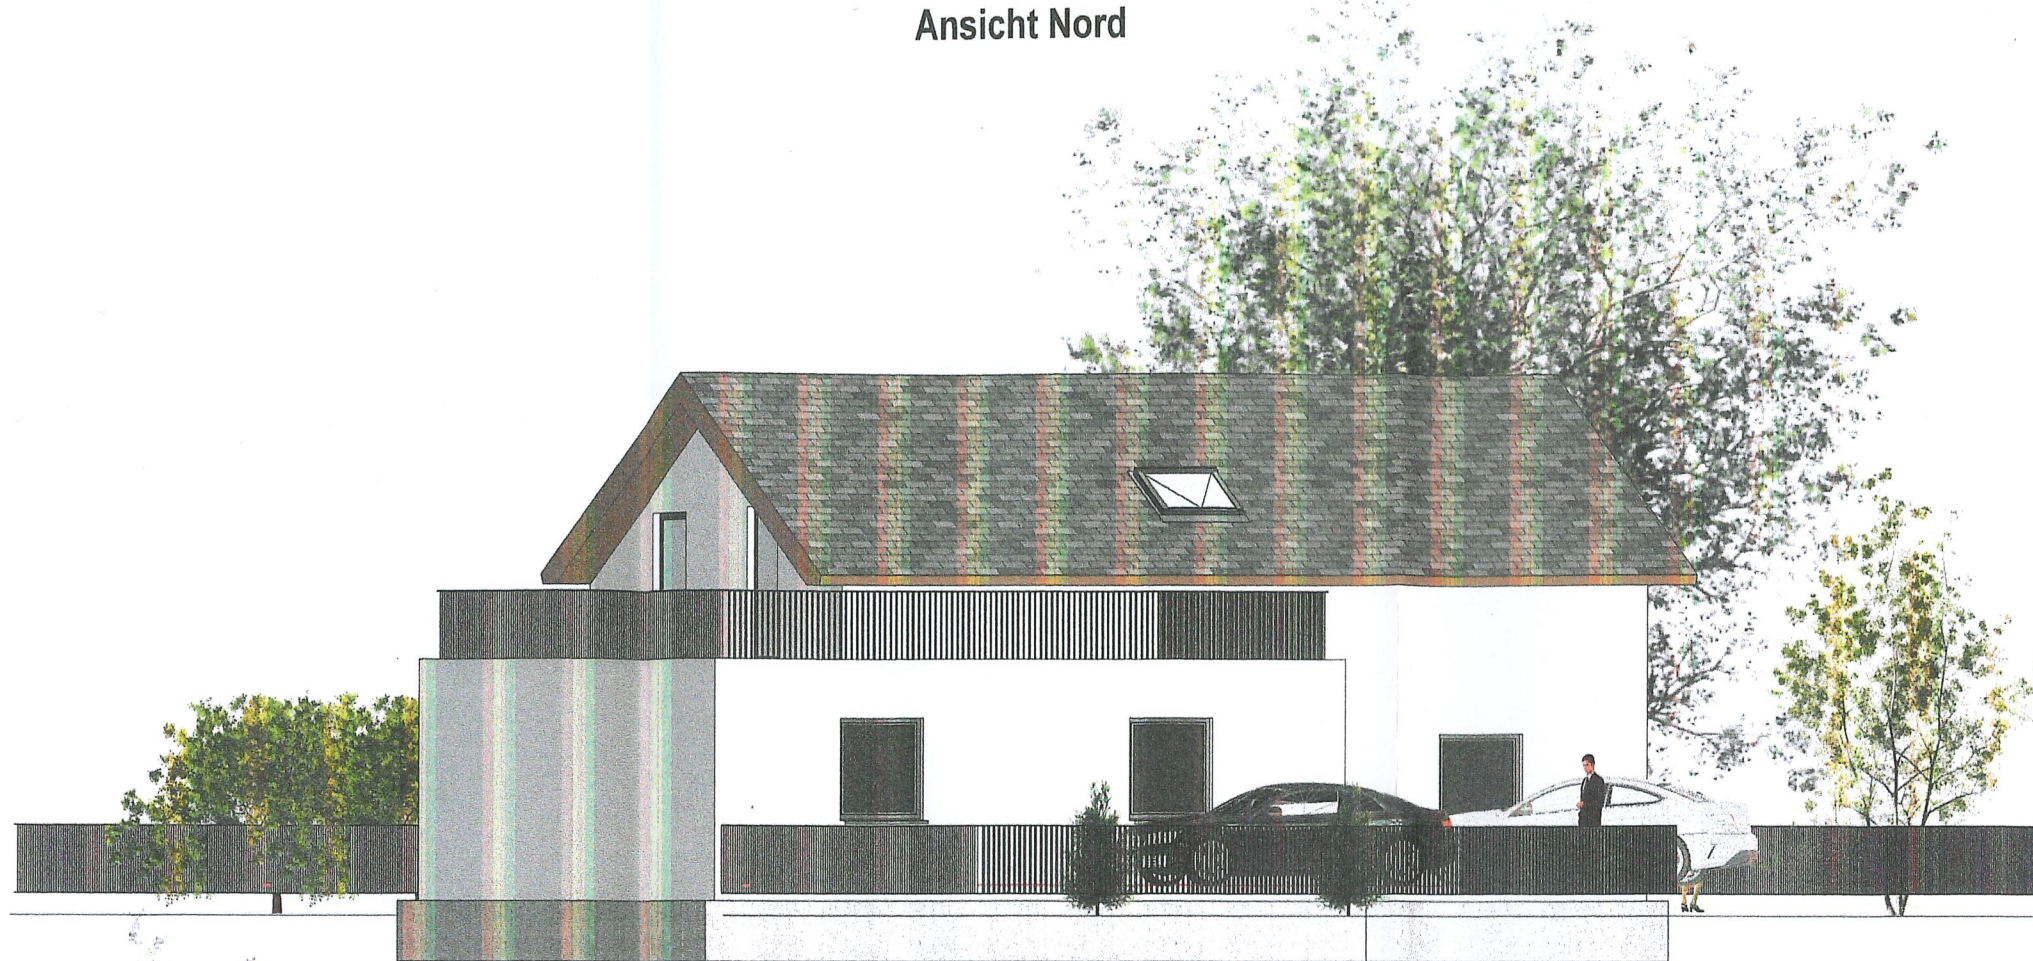

Ansicht Ost

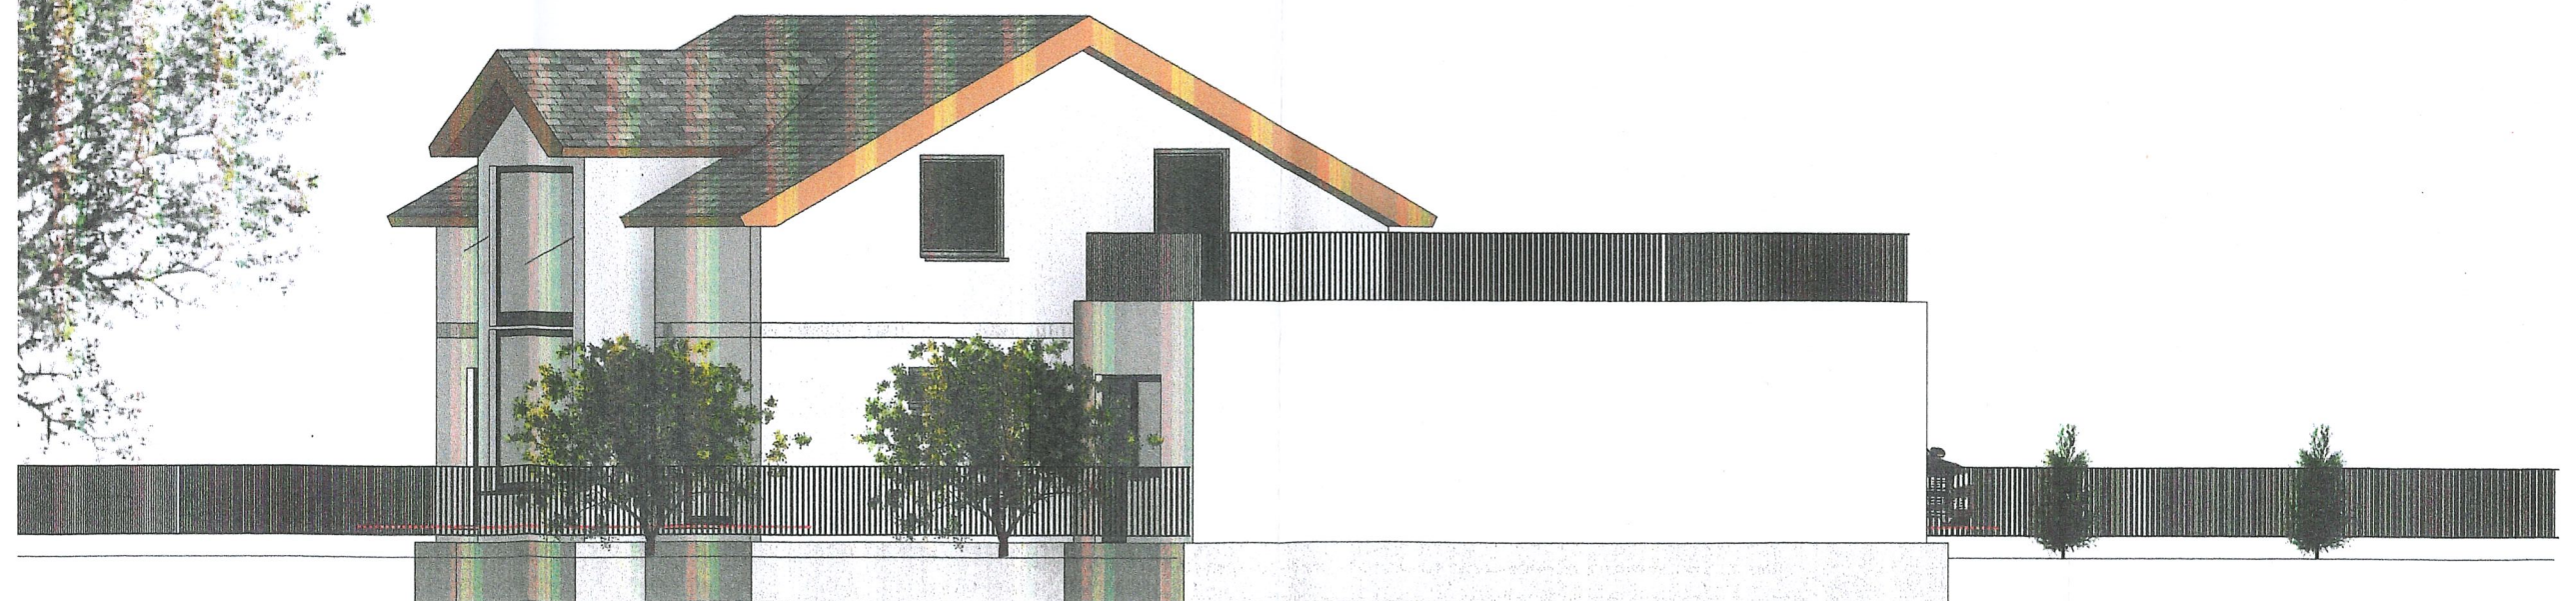

Bauvorhaben

Genehmigungsplan Ansicht Nord + Ost

1 : 100

PROJ-NR:
2021-004

PLAN-NR:
GP-A N+O

DATUM:
16.01.2022

GEZ:
Alfred Lechner

IB Lechner

Steinbachstr. 29
73434 Aalen
0171 - 24 25 808
bfs-lechner@t-online.de

DER AUSFÜHRENDE IST VERPFLICHTET, ALLE BESTANDSMASSE UND PLANKOTEN VOR ARBEITSBEGINN ZU ÜBERPRÜFEN. DIESE ZEICHNUNG IST UNSER GEISTIGES EIGENTUM UND UNTERLIEGT DEM URHEBERRECHT. EINE VERVIELFÄLTIGUNG, AUSHÄNDIGUNG AN DRITTE PERSONEN ODER ÜBERLASSUNG AN KONKURRENZFIRMEN IST UNTERSAGT.

Ansicht Süd



Ansicht West



Bauvorhaben

Genehmigungsplan Ansicht Süd + West

1 : 100

PROJ-NR:
2021-004

PLAN-NR:
GP-A S+W

DATUM:
16.01.2022

GEZ:
Alfred Lechner

IB Lechner

Steinbachstr. 29
73434 Aalen
0171 - 24 25 808
bfs-lechner@t-online.de

DER AUSFÜHRENDE IST VERPFLICHTET, ALLE BESTANDSMASSE UND PLANKOTEN VOR ARBEITSBEGINN ZU ÜBERPRÜFEN. DIESE ZEICHNUNG IST UNSER GEISTIGES EIGENTUM UND UNTERLIEGT DEM URHEBERRECHT. EINE VERVIELFÄLTIGUNG, AUSHÄNDIGUNG AN DRITTE PERSONEN ODER ÜBERLASSUNG AN KONKURRENZFIRMEN IST UNTERSAGT.