


Errichtung einer Dachgaube, Vergrößerung bestehende Dachgaube, 2. DG -Ausbau
 Errichtung eines Carportes

Lisa Bopp
 vormals Ziegler Cornelia und Alfred
 Brühlstraße 23
 73579 Schechingen

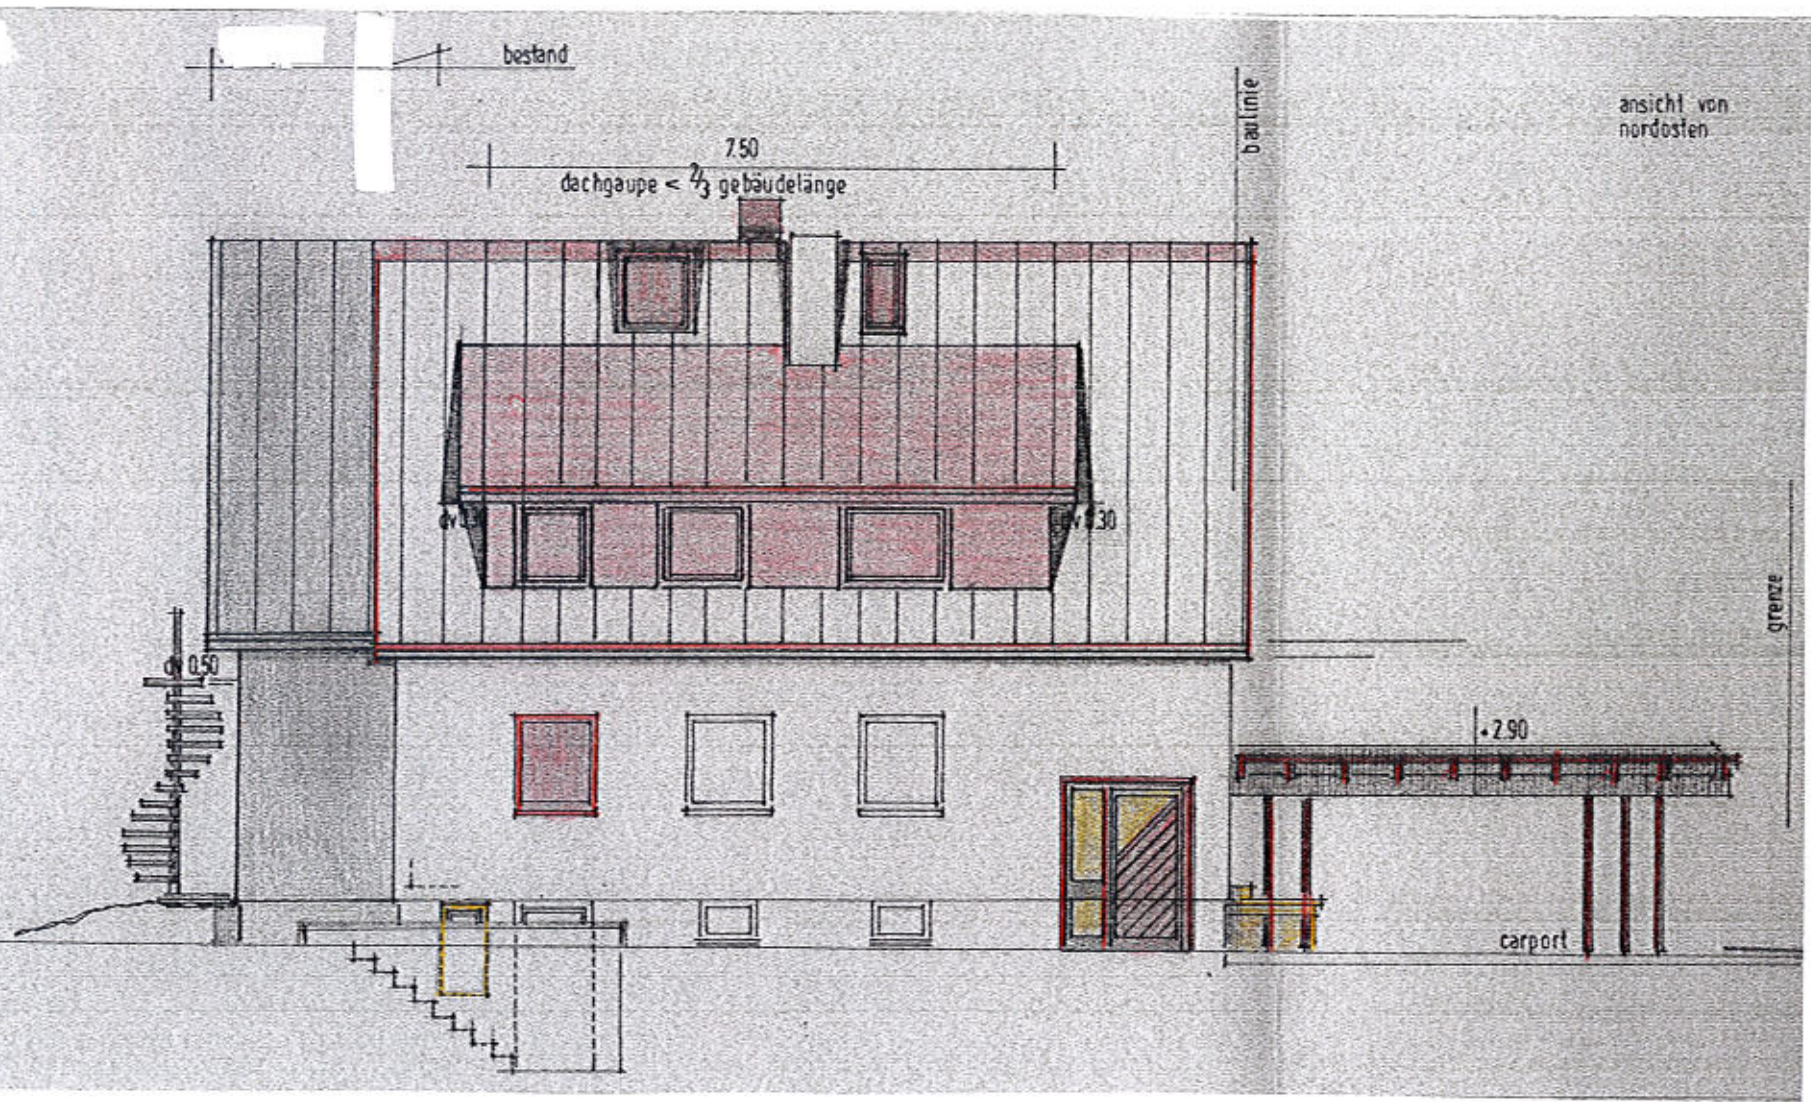


Ansicht **NO** und **SW** M 1: 100

Gefertigt : Giengen, 17.7.2022
 Der Planverfasser

Anerkannt :
 Die Bauherrschaft

ansicht von nordosten


ansicht von nordwesten

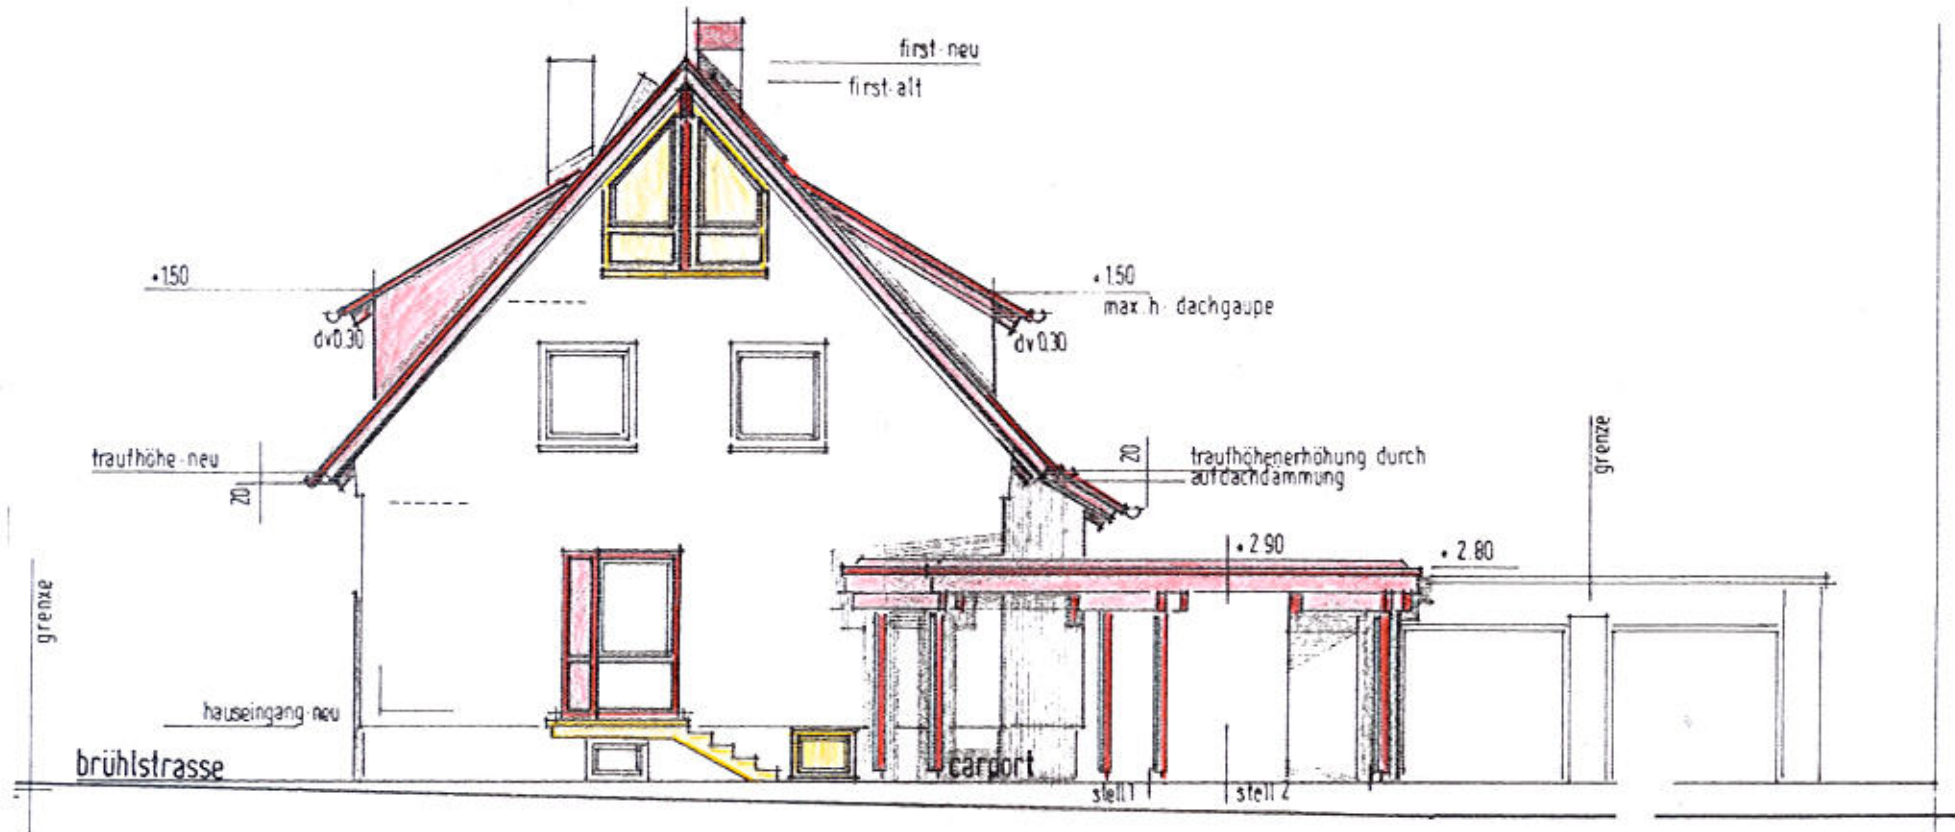

Errichtung einer... bestehende... Errichtung einer...

Lisa B... vormals Ziegler... Brühlstraße... 73579 S...

ansicht von südwesten

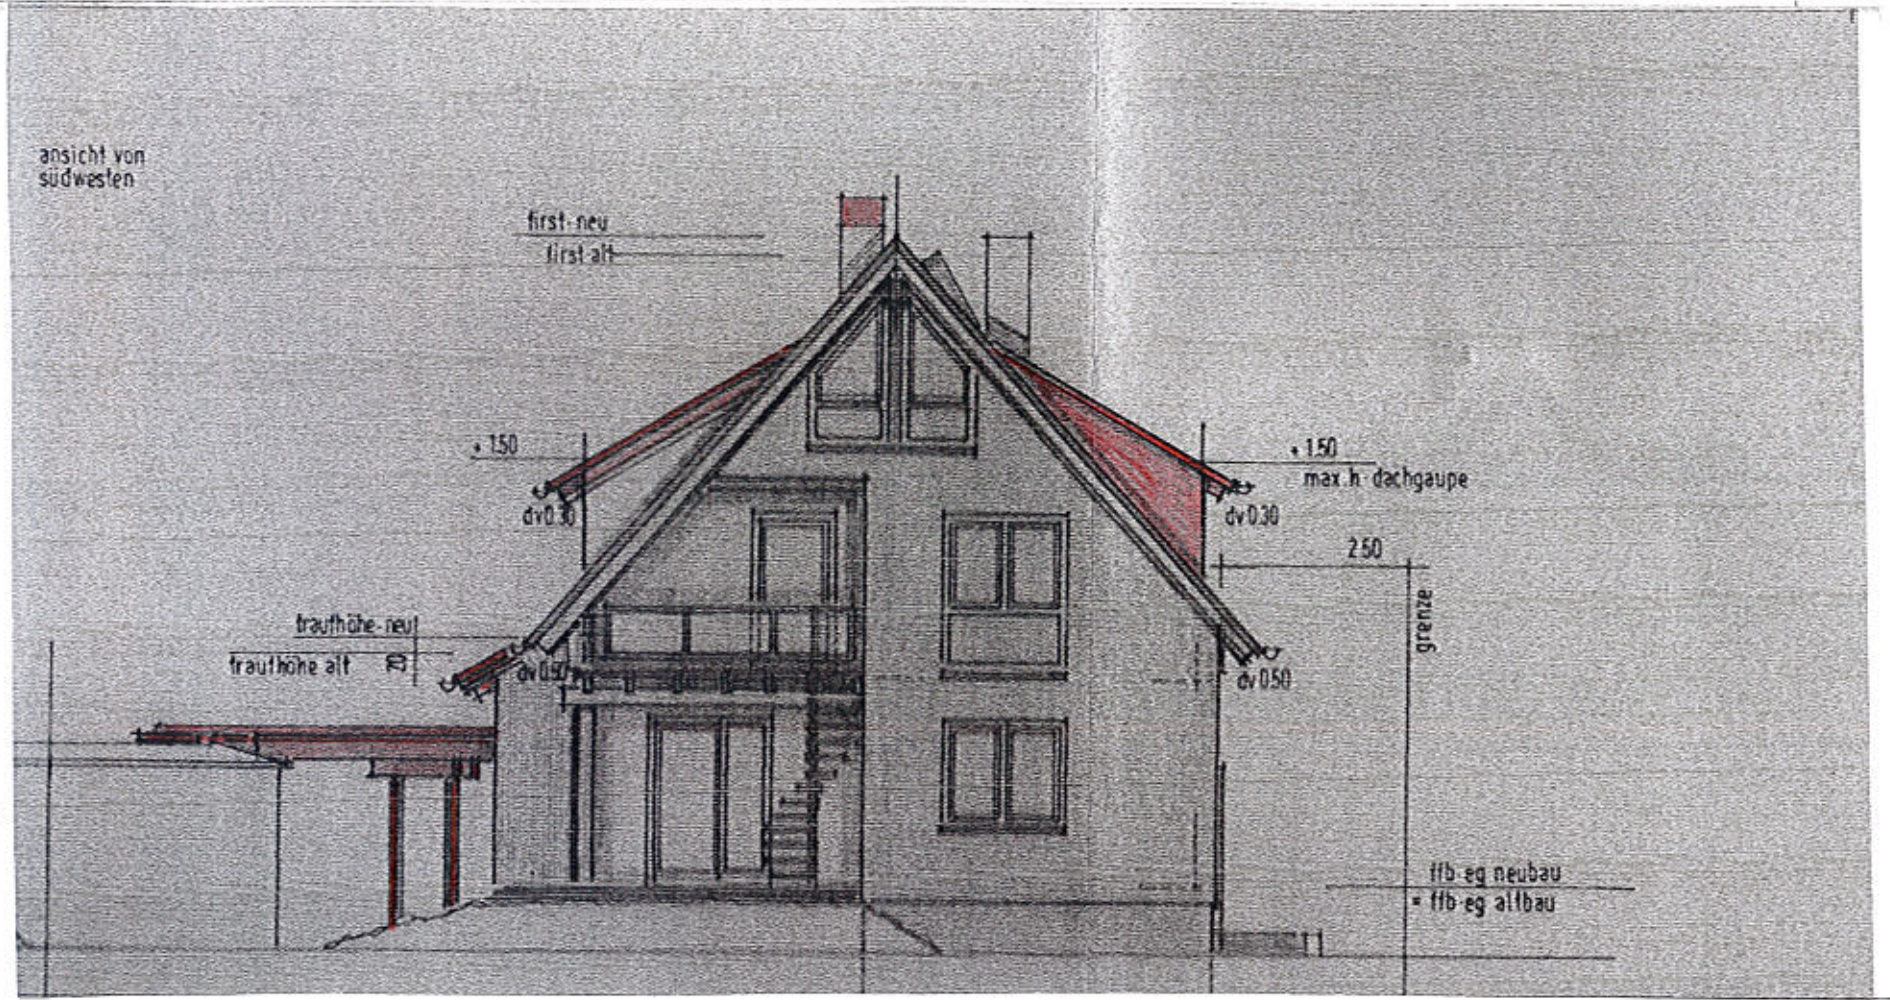

Ansicht **NW**

Gefertigt : Gier... Der Planverfas...

Anerkannt :... Die Bauherrsch...