


ANSICHT SÜD

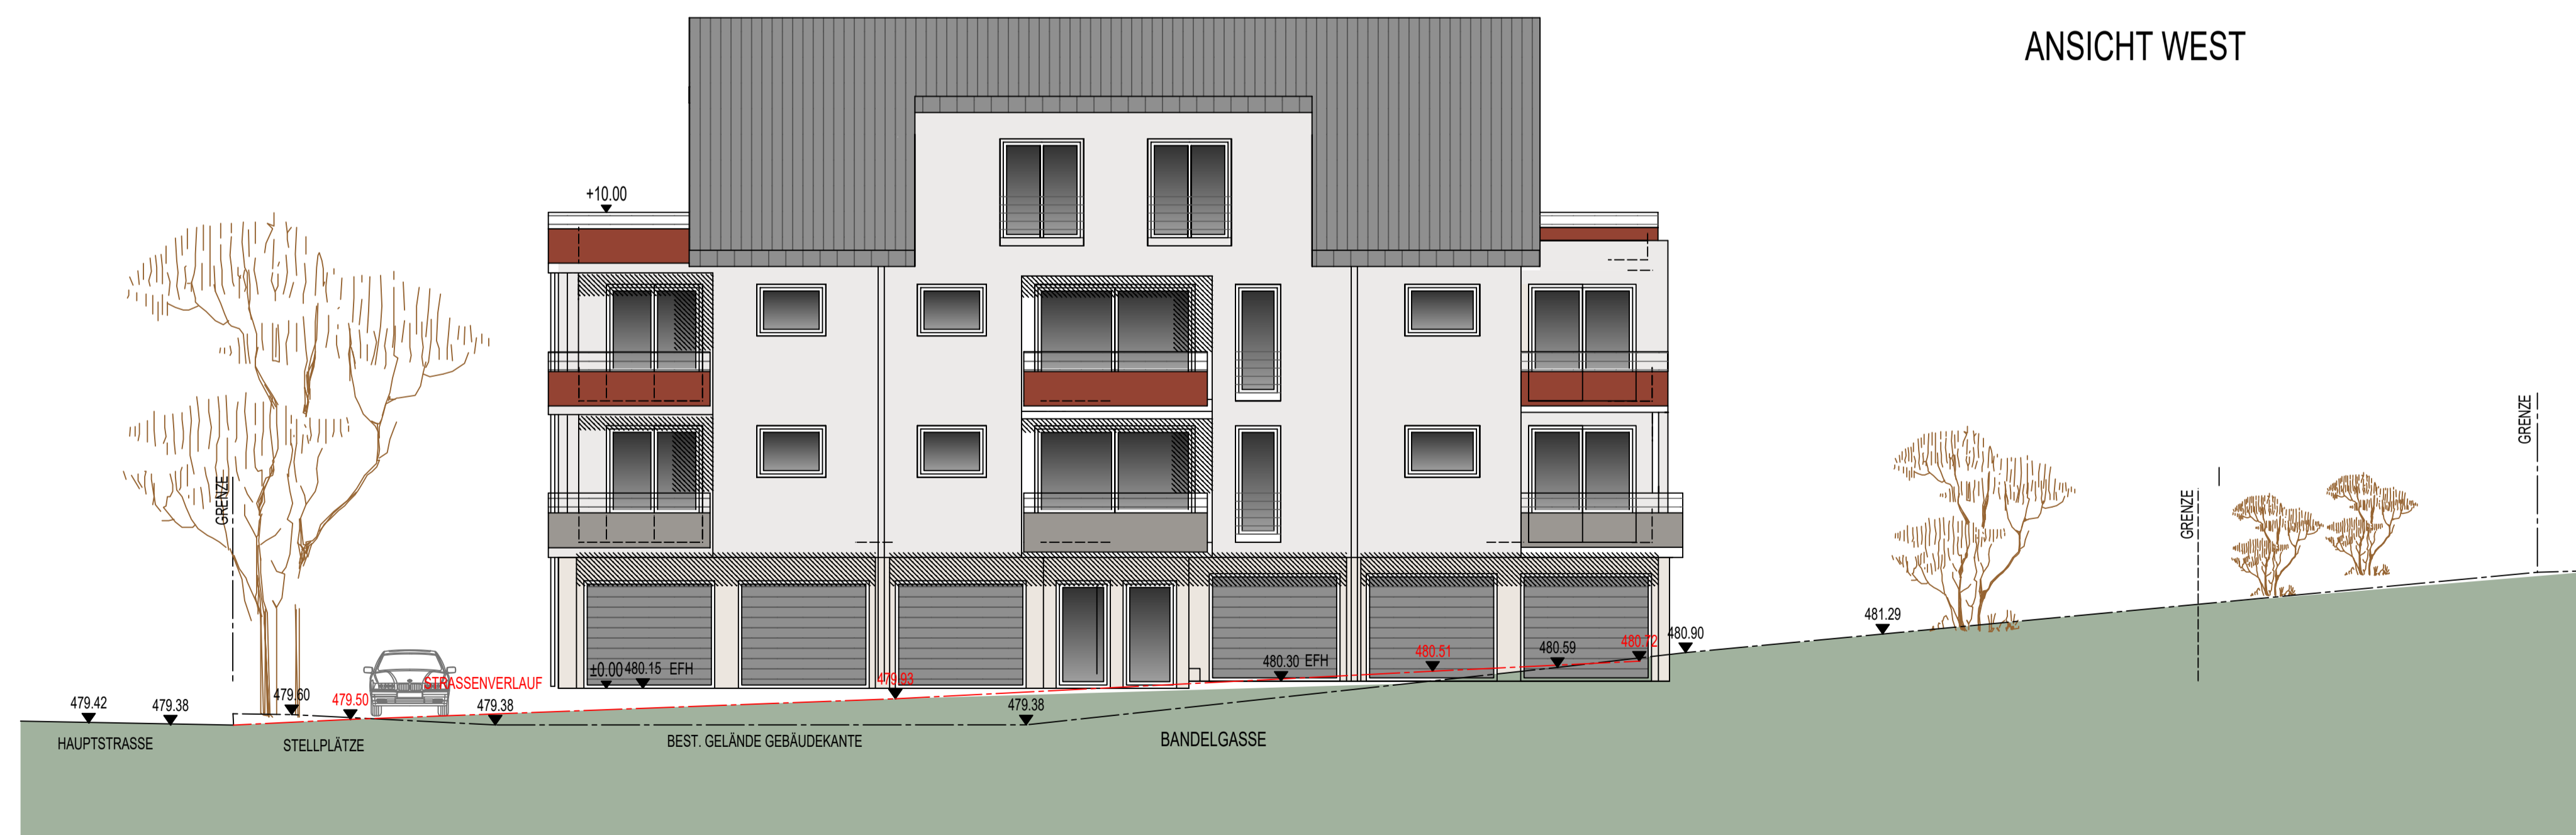

ANSICHT WEST

NEUBAU EINES MHRFAMILIENWOHNHAUSES
MIT 8 WOHN EINHEITEN

BAUORT: 73579 SCHECHINGEN FLNR.77, HAUPTSTRASSE 12

BAUHERR: SEILER TATJANA, BÄUMLESWEG 3, 73579 SCHECHINGEN
SEILER VITALI UND STANISLAW, HARDTSTRASSE 8, 73575 LEINZELL

ANERKANNT: 21.06.2021

.....

.....

BAUVORLAGEN 1:100

ANSICHTEN SÜD UND WEST

GEFERTIGT: 21.06.2021/ 26.08.2021/ 15.11.2021