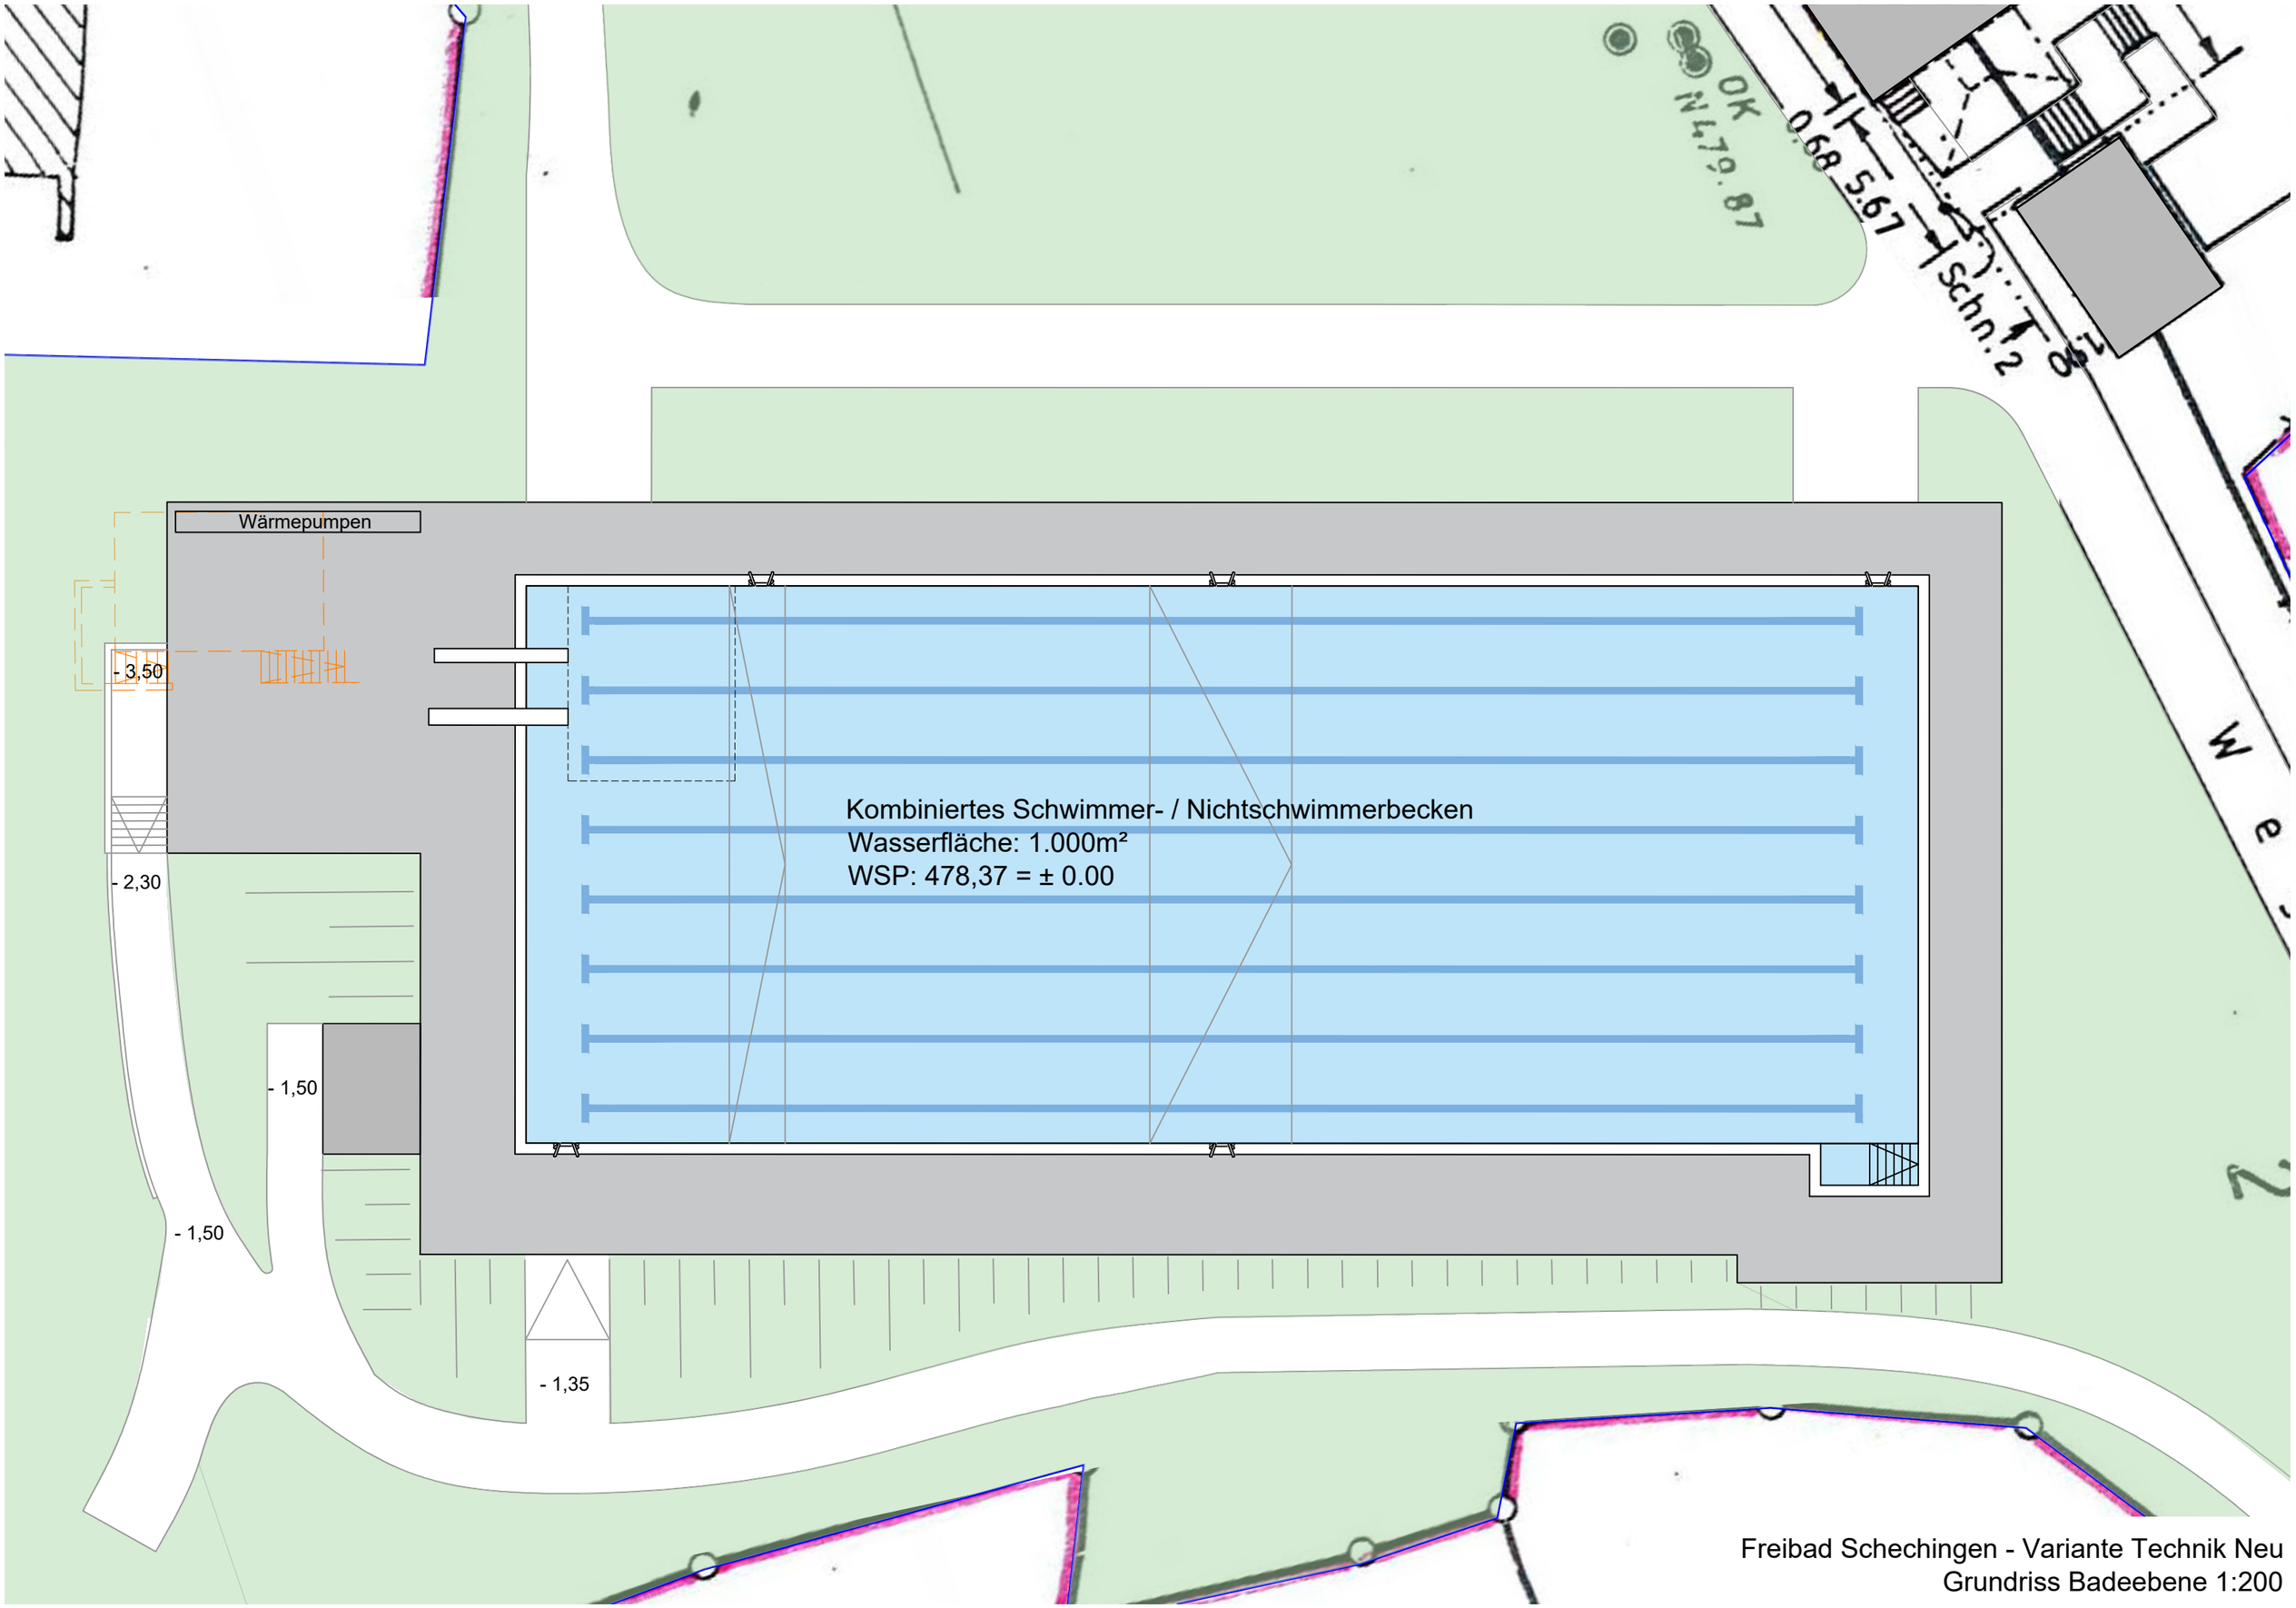

Freibad Schechingen - Variante Technik Neu
Grundriss Badeebene 1:200

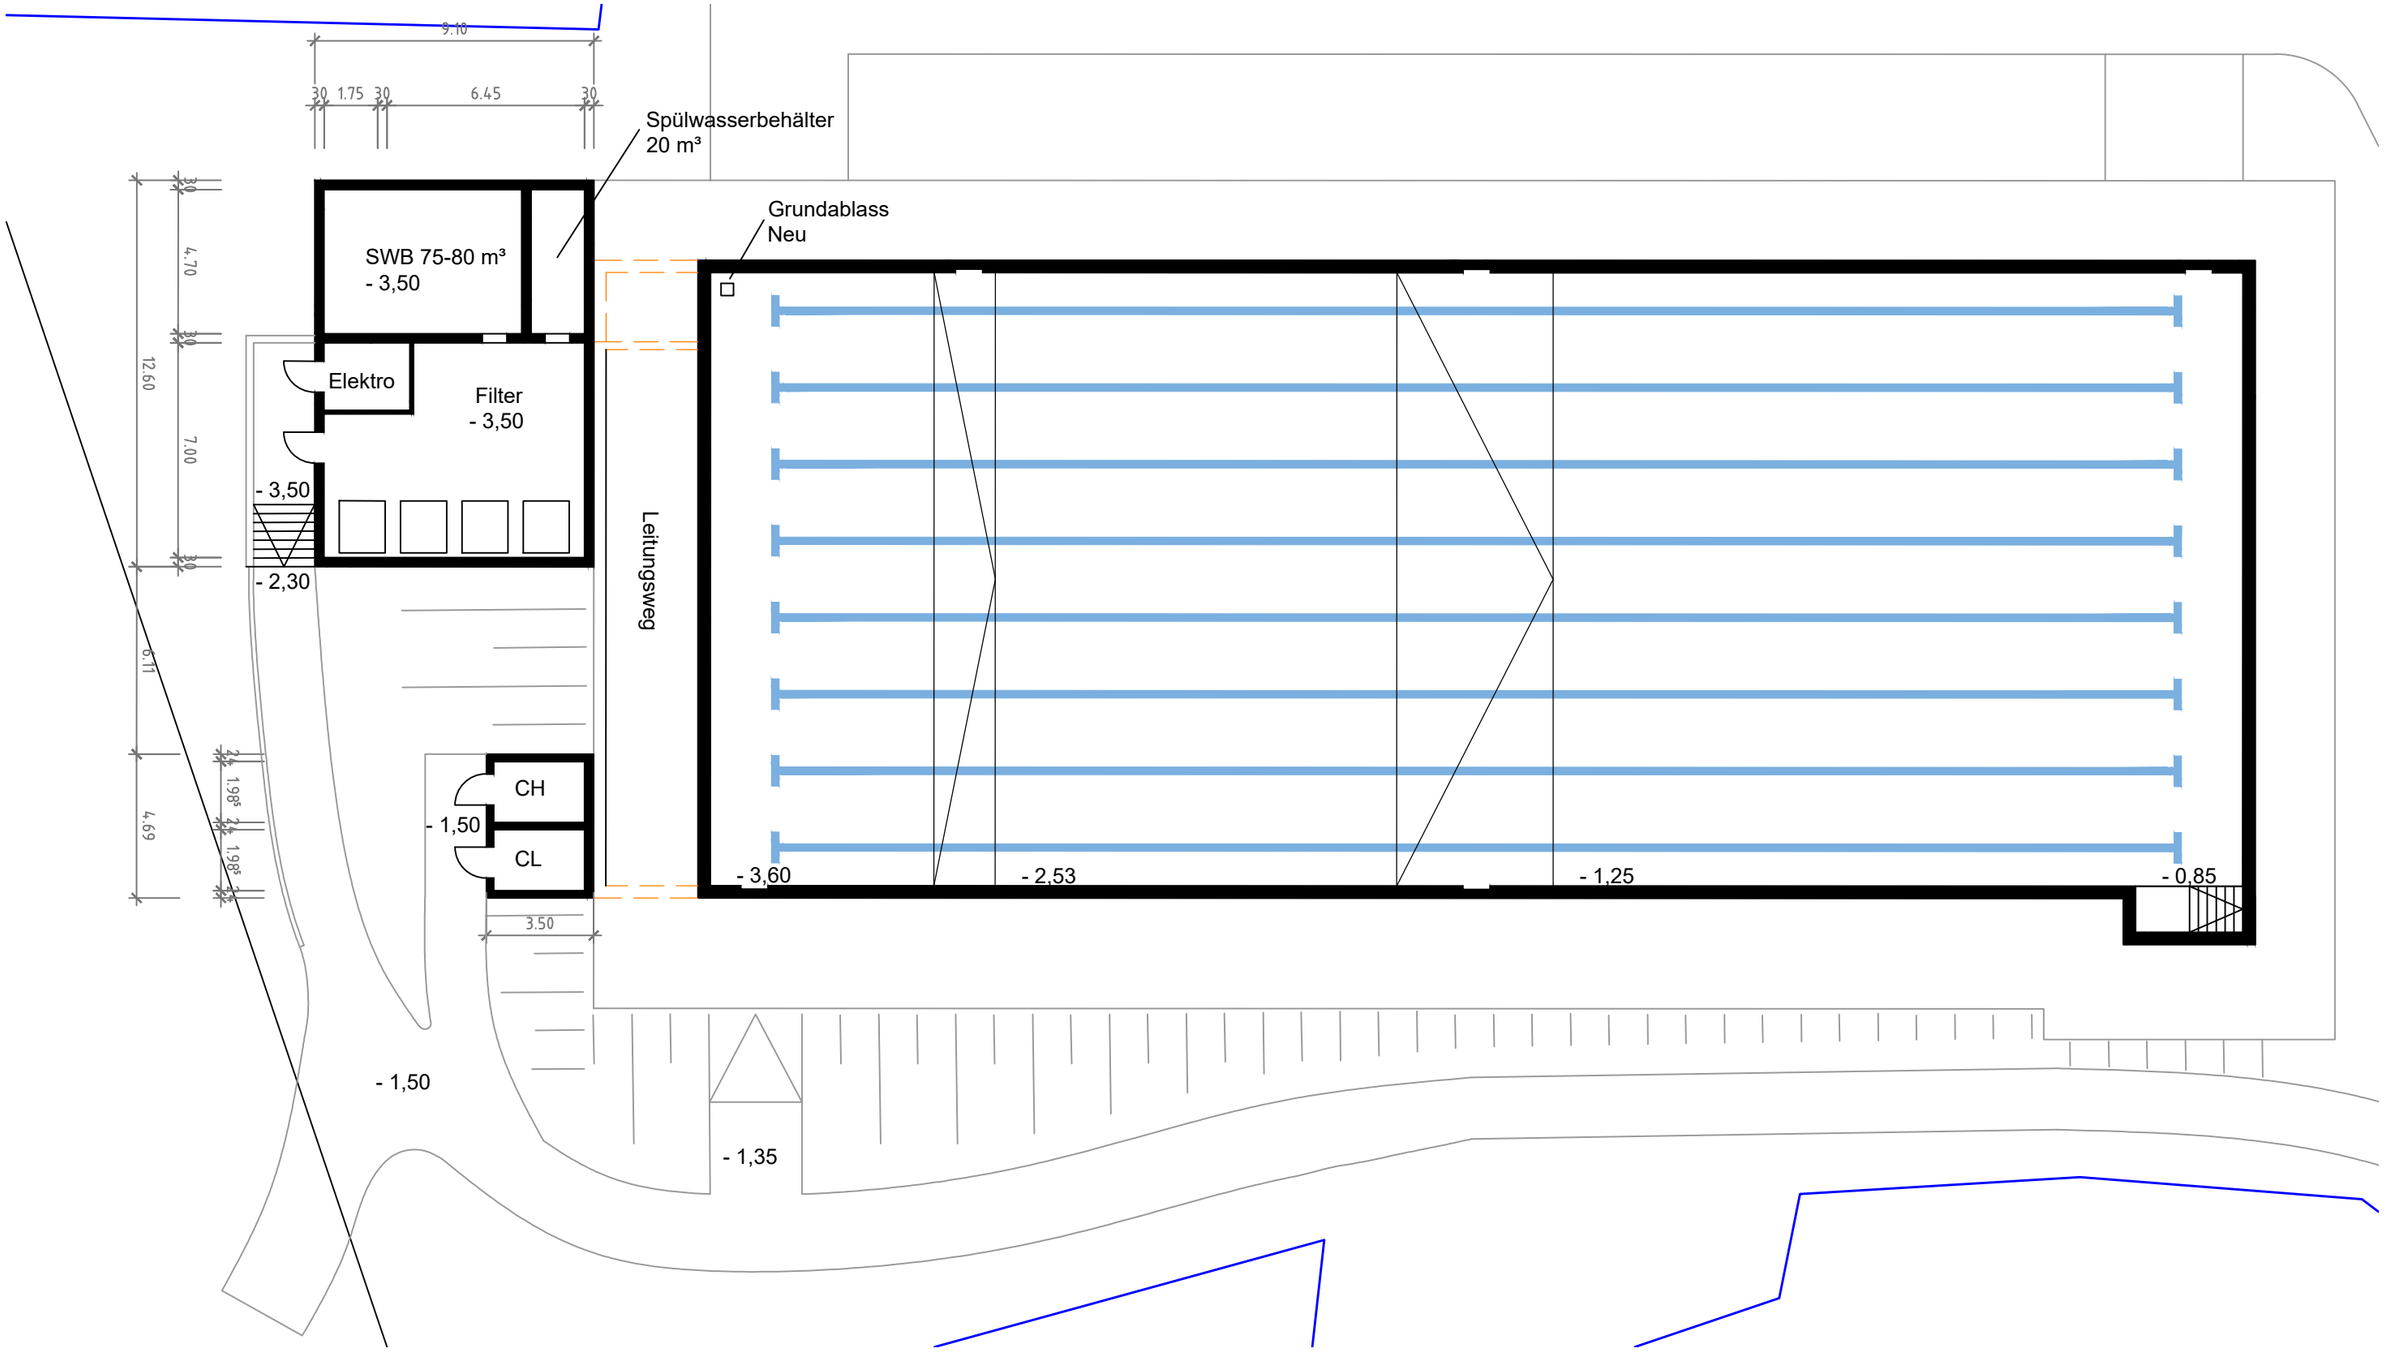

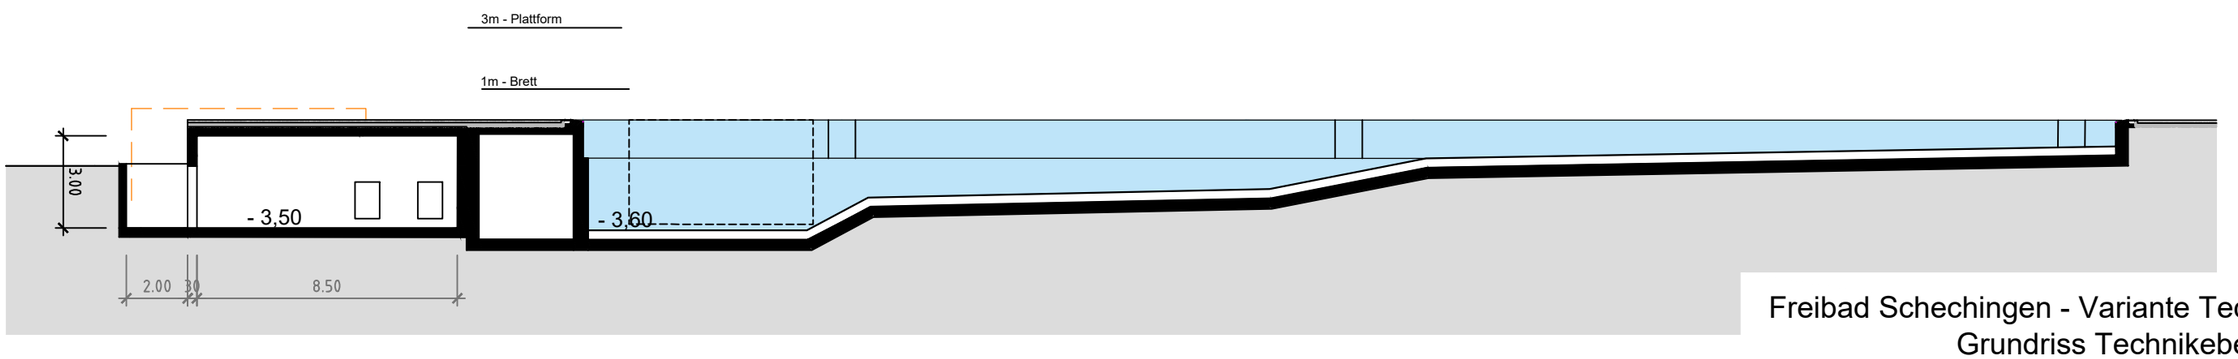

Freibad Schechingen - Variante Technik Neu
Grundriss Technikebene 1:200

Variante 1: Beckenkopf aus Formstücken mit Folienauskleidung

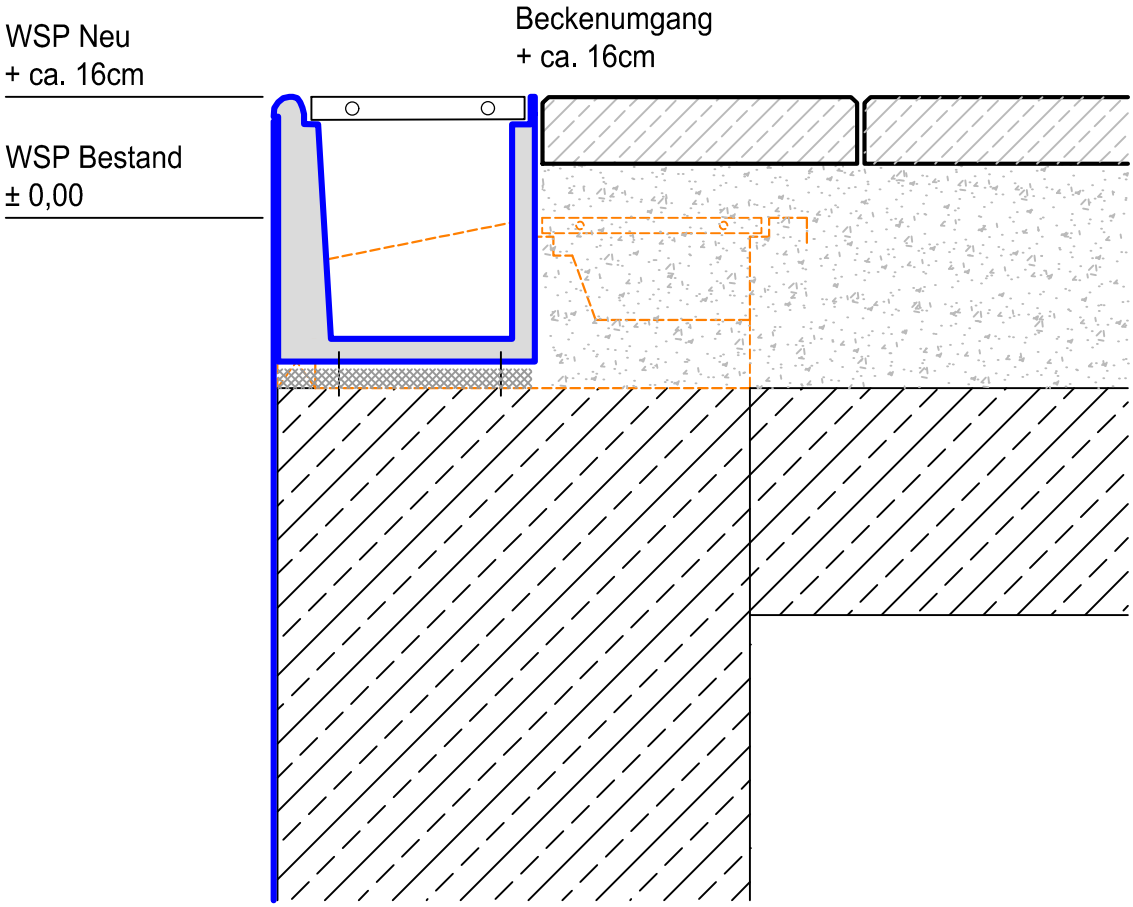

Variante 2: Edelstahlbeckenkopf mit Folienauskleidung

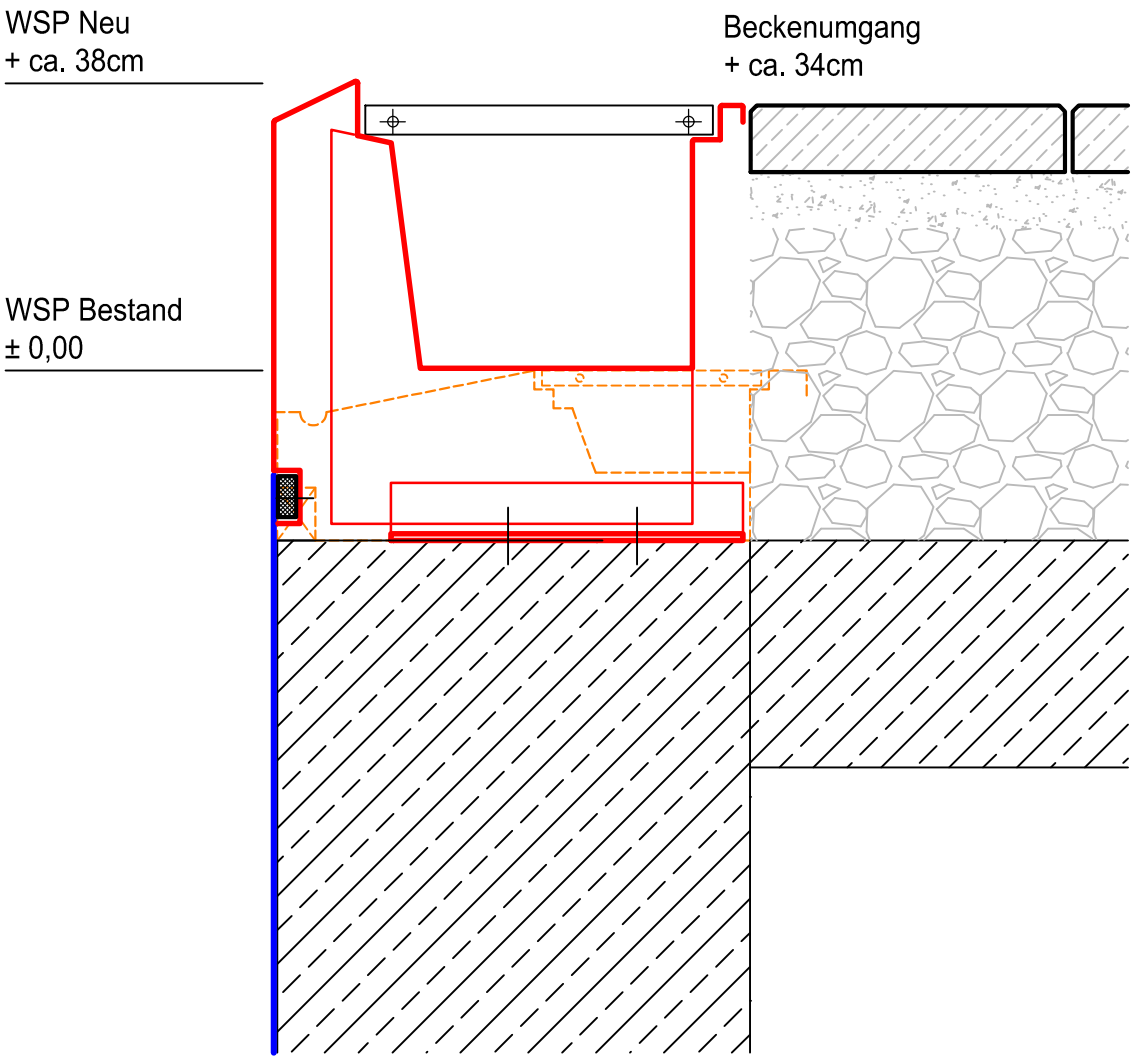
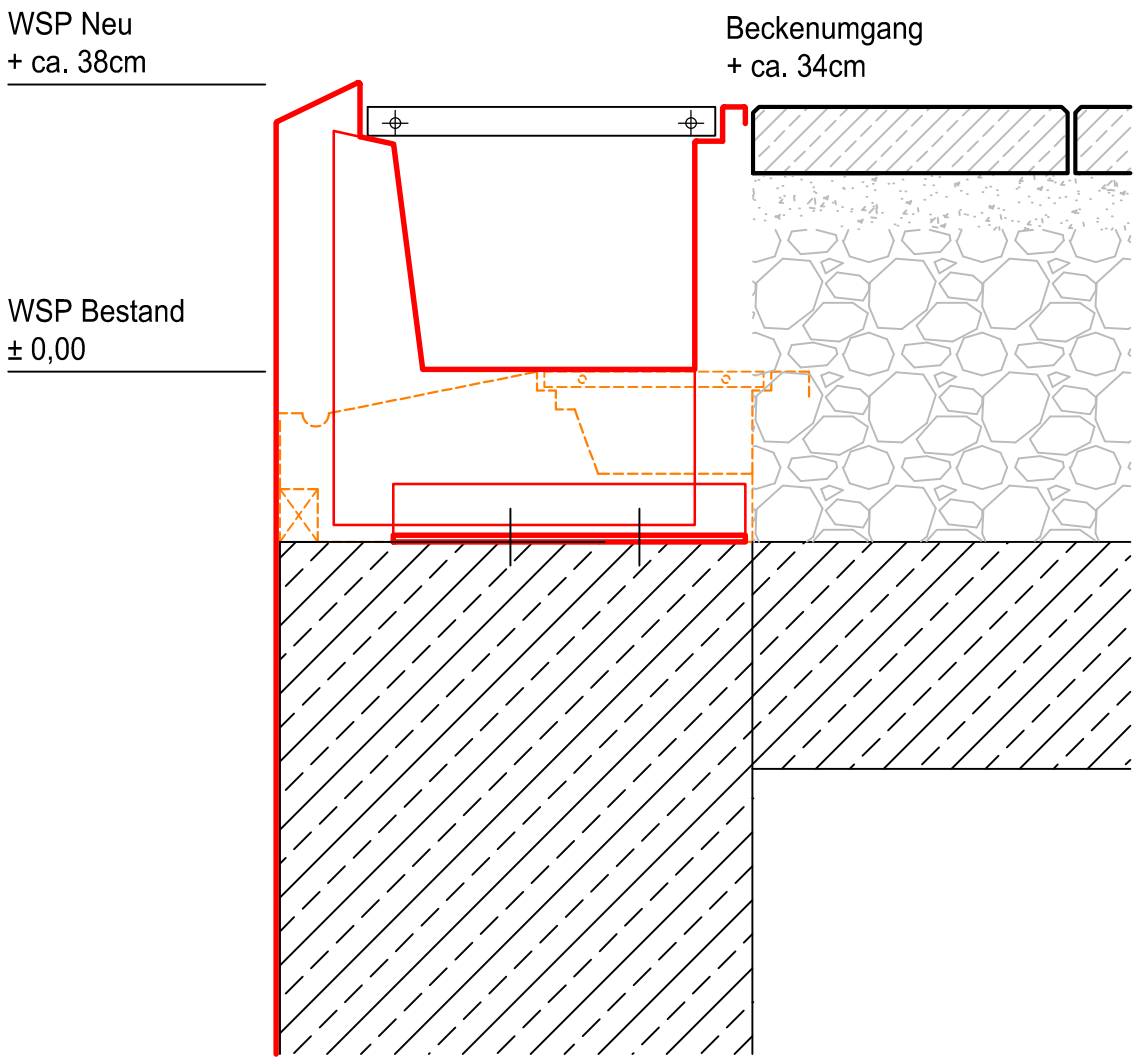
Variante 3: Edelstahlkomplettauskleidung