
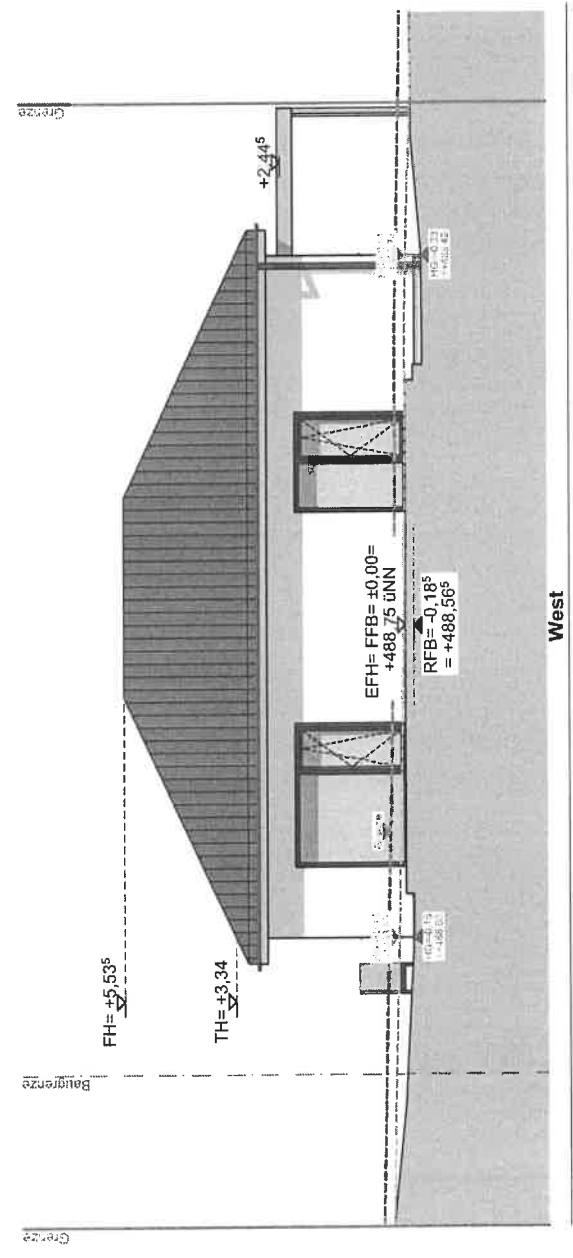


best. Gelände
gepl. Gelände

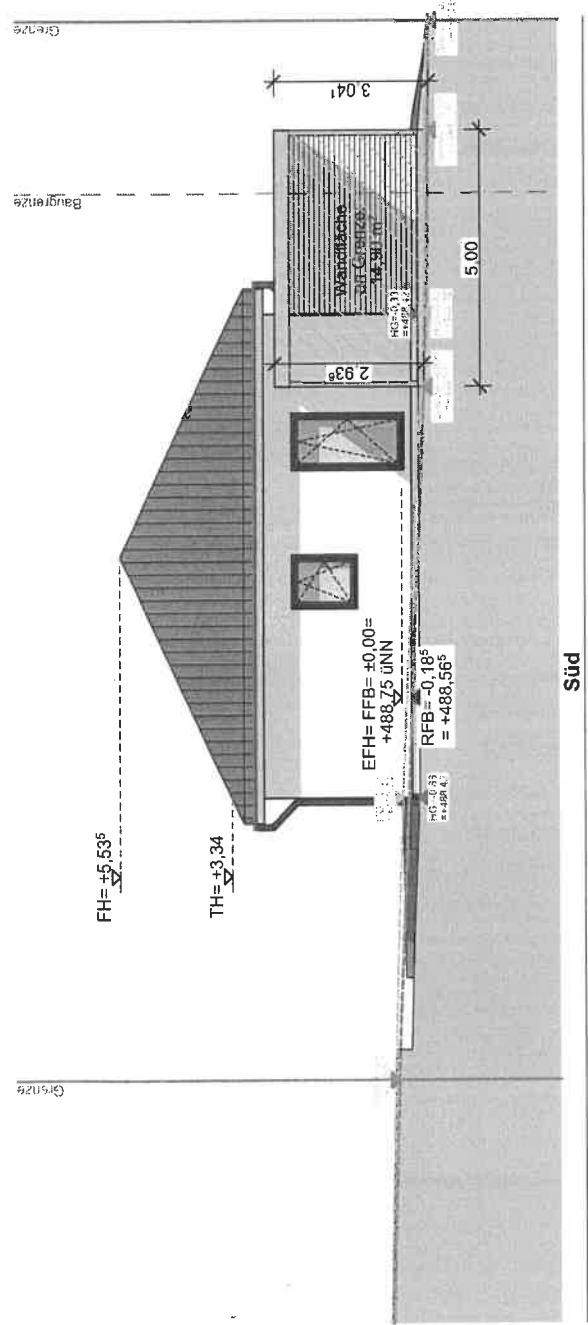

Bauvorlage

Architekt:

AE-Stölzle
Architekt + Energieberater J. Stölzle
Biberacher Straße 101, 89079 Ulm
0731-44004, info@architektstoelzle.de

Neubau eines Einfamilienhauses mit Carport

Am Haldenbach 6
Flurstück-Nr. 442/55
73579 Schechingen



PLAN-Nr. 6

Ansicht SW und SO

M: 1:100

Gefertigt: Ulm, den 01.04.2025

best. Gelände
gepl. Gelände

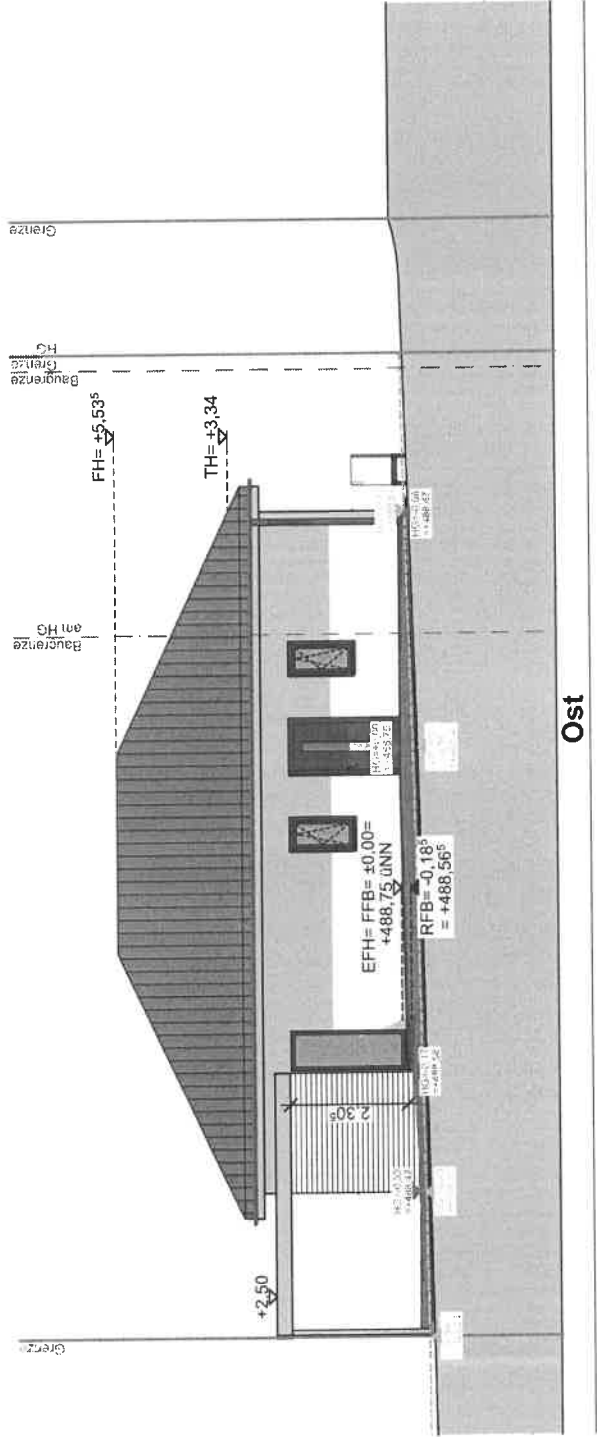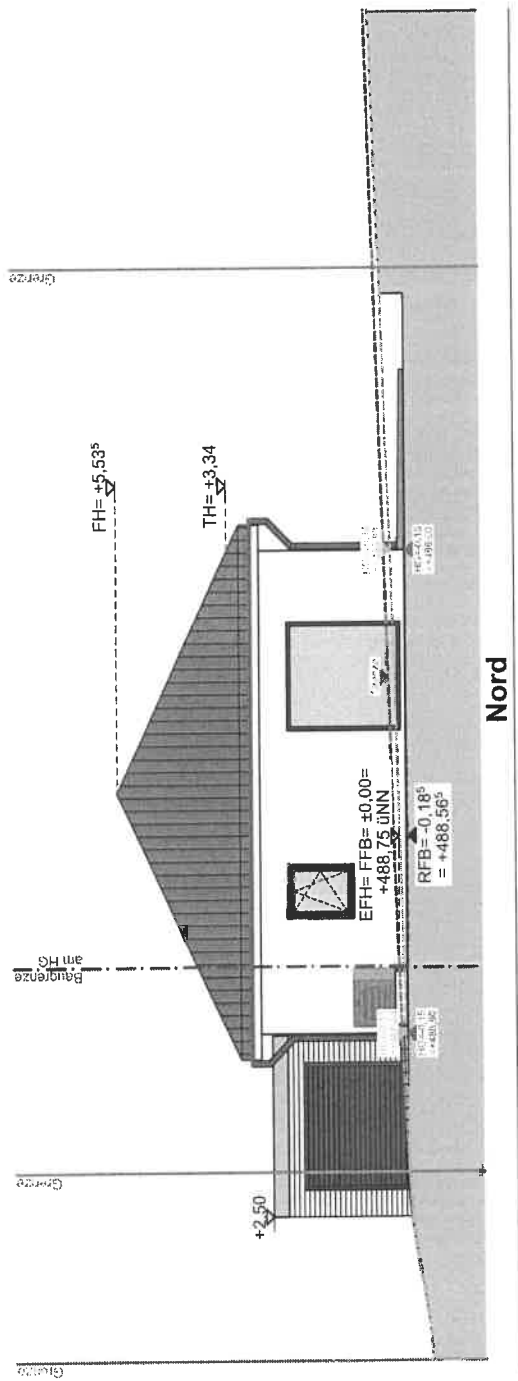

Bauvorlage

Architekt:

AE-Stölzle
Architekt + Energieberater J. Stölzle
Biberacher Straße 101, 89079 Ulm
0731-44004, info@architektstoelzle.de

Neubau eines

Einfamilienhauses mit
Carport

Am Haldenbach 6

Flurstück-Nr. 442/55

73579 Schechingen

PLAN-Nr. 5

Ansicht NO und NW

M: 1:100

Gefertigt: Ulm, den 01.04.2025