

- Gelände Bestand entlang der Hausfassade
- Gelände neu entlang der Hausfassade
- Gelände Bestand entlang der Grundstücksgrenze
- Gelände neu bzw. Bestand/neu entlang der Grundstücksgrenze

Bauantrag im vereinfachten Verfahren

Bauvorhaben:
Neubau eines Einfamilienhauses als FlyingSpace mit Fahrradgarage
 Am Haldenbach, Flurstück 442/45
 73579 Schechingen

Bauherrschaft:




Architektin
 Elke Adam Dipl.ing. (FH)
 Freie Architektin
 Ameisenbergstraße 63
 70188 Stuttgart

elke_adam@t-online.de
 0178 / 768 91 29

Ostansicht

M 1:100

19.01.2026

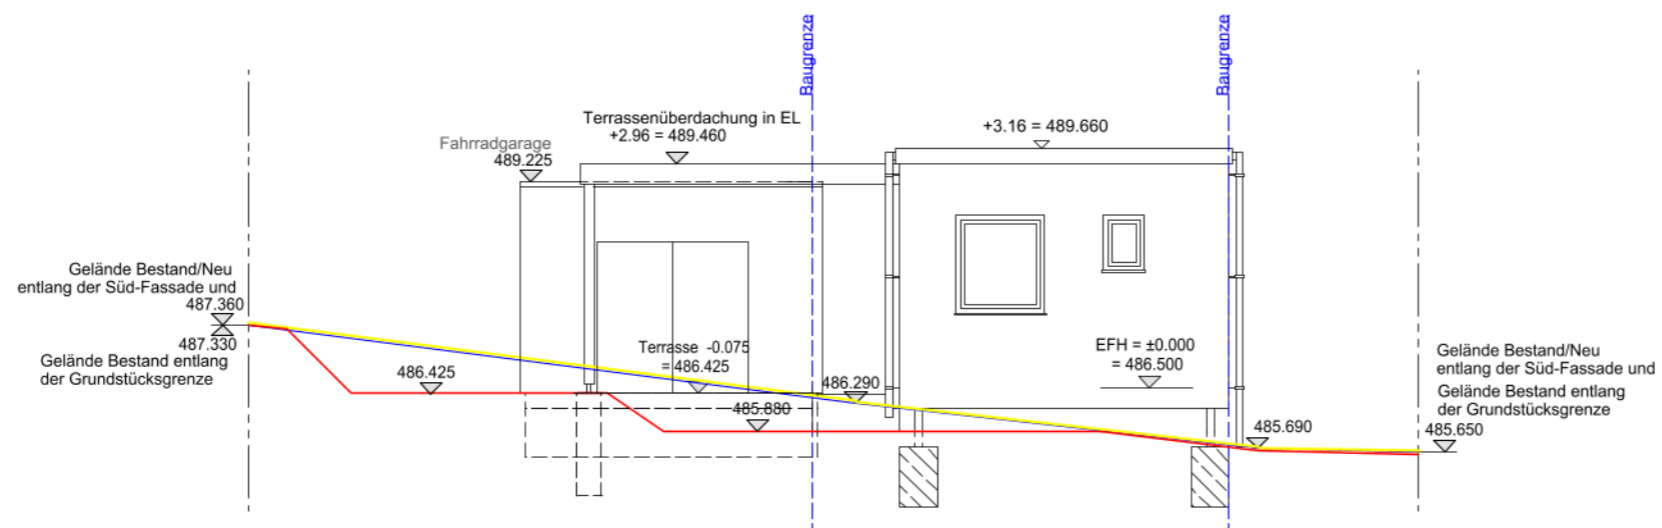

- Gelände Bestand entlang der Hausfassade
- Gelände neu entlang der Hausfassade
- Gelände Bestand entlang der Grundstücksgrenze
- Gelände neu bzw. Bestand/neu entlang der Grundstücksgrenze

Bauantrag im vereinfachten Verfahren

Bauvorhaben:
Neubau eines Einfamilienhauses als FlyingSpace mit Fahrradgarage
 Am Haldenbach, Flurstück 442/45
 73579 Schechingen

Bauherrschaft:
 [Redacted]


Architektin
 Elke Adam Dipl.ing. (FH)
 Freie Architektin
 Ameisenbergstraße 63
 70188 Stuttgart

elke_adam@t-online.de
 0178 / 768 91 29

Südansicht

M 1:100

19.01.2026

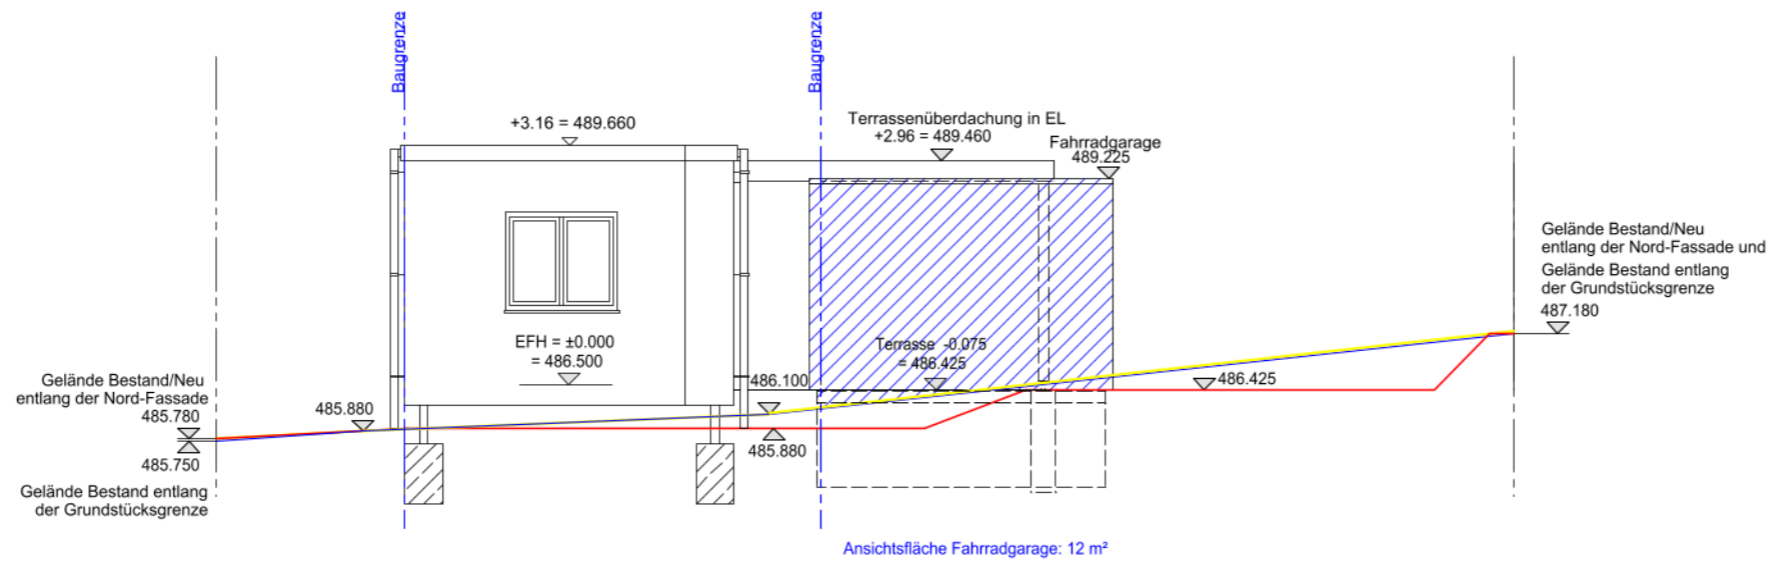

- ▬ Gelände Bestand entlang der Hausfassade
- ▬ Gelände neu entlang der Hausfassade
- ▬ Gelände Bestand entlang der Grundstücksgrenze
- ▬ Gelände neu bzw. Bestand/neu entlang der Grundstücksgrenze

Bauantrag im vereinfachten Verfahren

Bauvorhaben:
Neubau eines Einfamilienhauses als FlyingSpace mit Fahrradgarage
 Am Haldenbach, Flurstück 442/45
 73579 Schechingen


Bauherrschaft:
[REDACTED]

Architektin
 Elke Adam Dipl.ing. (FH)
 Freie Architektin
 Ameisenbergstraße 63
 70188 Stuttgart

elke_adam@t-online.de
 0178 / 768 91 29

Nordansicht

M 1:100 19.01.2026

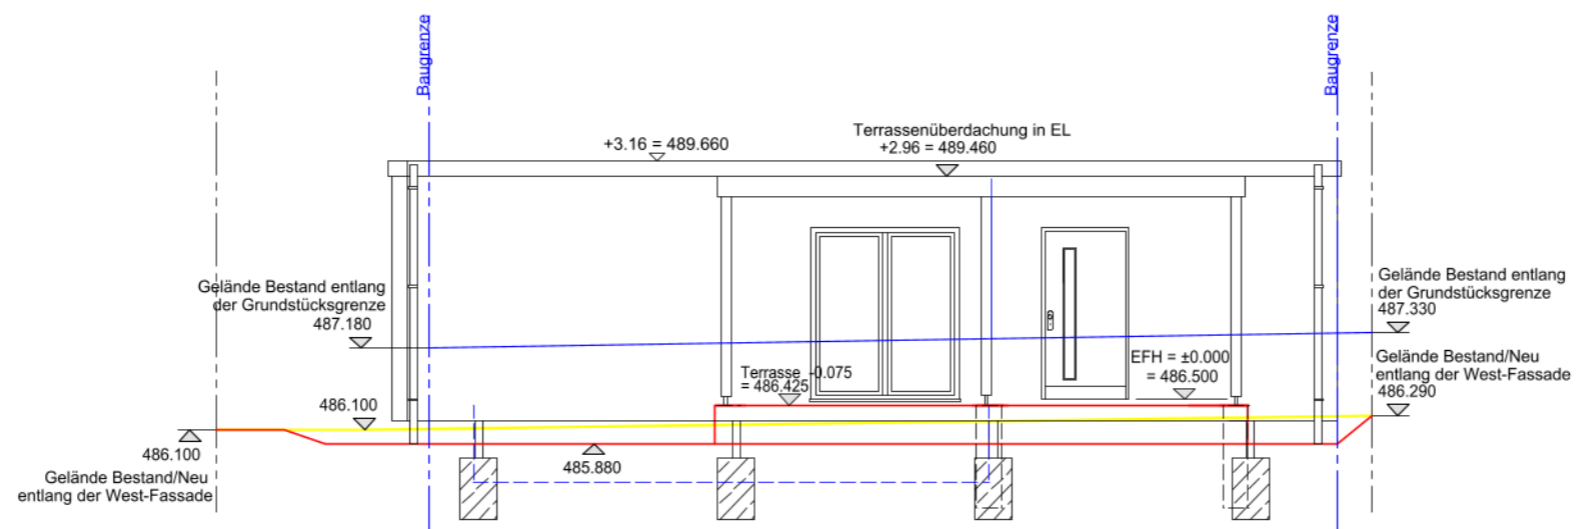

- Gelände Bestand entlang der Hausfassade
- Gelände neu entlang der Hausfassade
- - - Gelände Bestand entlang der Grundstücksgrenze
- Gelände neu bzw. Bestand/neu entlang der Grundstücksgrenze

Bauantrag im vereinfachten Verfahren

Bauvorhaben:
Neubau eines Einfamilienhauses als FlyingSpace mit Fahrradgarage
 Am Haldenbach, Flurstück 442/45
 73579 Schechingen

Bauherrschaft:
 [Redacted]

Architektin
 Elke Adam Dipl.-Ing. (FH)
 Freie Architektin
 Ameisenbergstraße 63
 70188 Stuttgart

elke_adam@t-online.de
 0178 / 768 91 29

Westansicht

M 1:100

19.01.2026