



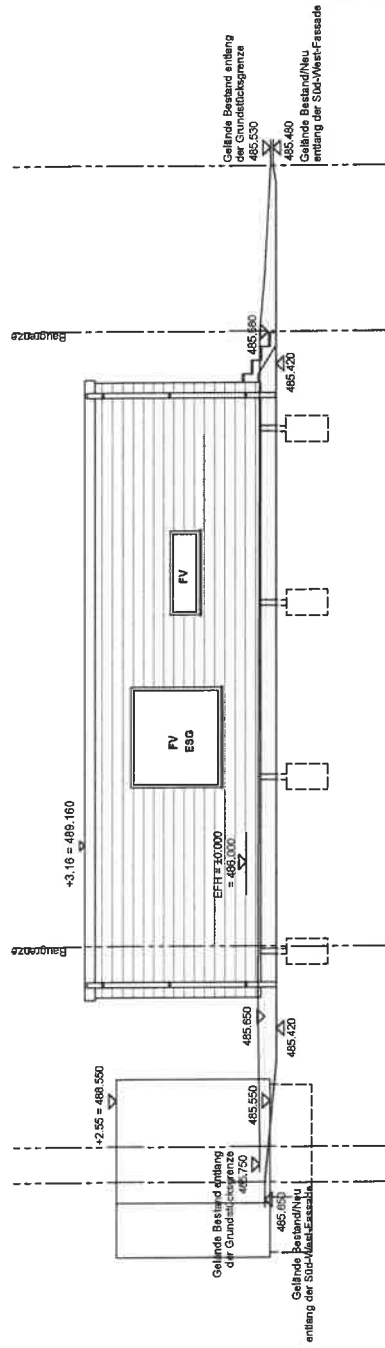

- Gelände Bestand entlang der Hausfassade
- Gelände neu entlang der Hausfassade
- Gelände Bestand entlang der Grundstücksgrenze
- Gelände neu bzw. Bestand/Neu entlang der Grundstücksgrenze

Bauantrag im vereinfachten Verfahren	
Bauvorhaben: Neubau eines Einfamilienhauses als FlyingSpace mit Fahrradgarage Am Haldenbach, Flurstück 442/61 73579 Schechingen	
Architektin Elke Adam Dipl.-Ing. (FH) Freie Architektin Amisenbergstraße 63 70188 Stuttgart	
elke_adam@t-online.de 0178 / 708 91 29	
Süd - West - Ansicht	
M 1:100	08.09.2025

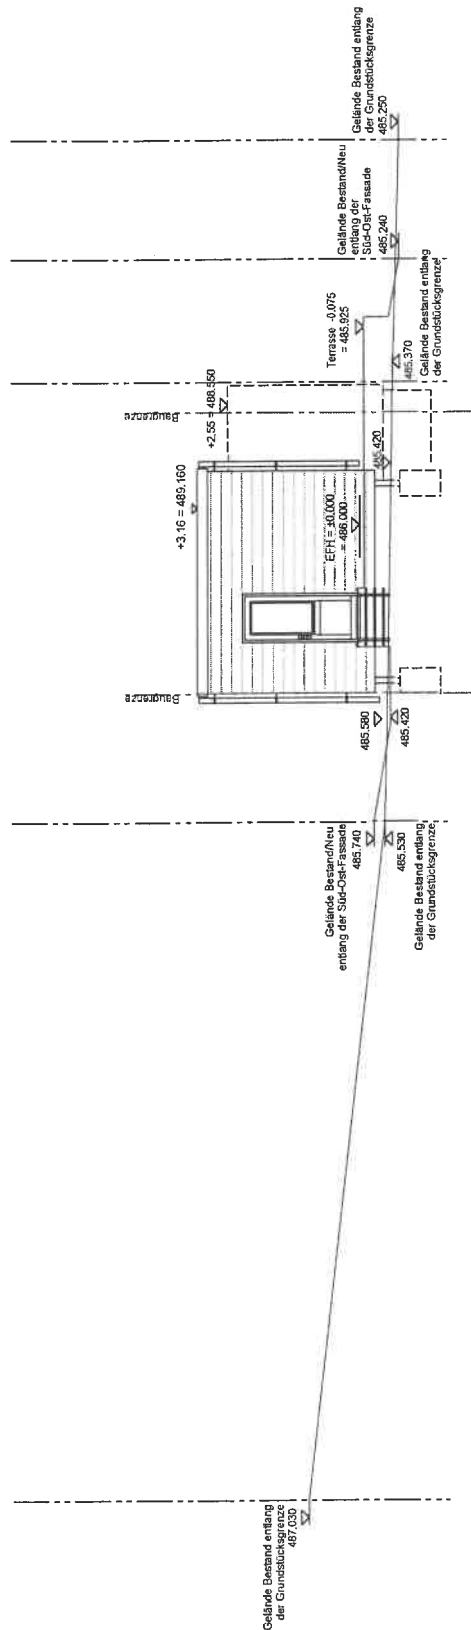

- ☐ Gelände Bestand entlang der Hauptfassade
- ☐ Gelände neu entlang der Hauptfassade
- ☐ Gelände Bestand entlang der Grundstücksgrenze
- ☐ Gelände neu bzw. Bestandslinie entlang der Grundstücksgrenze

Bauantrag im vereinfachten Verfahren	
Bauvorhaben: Neubau eines Einfamilienhauses als FlyingSpace mit Fahrradgarage Am Haldenbach, Flurstück 442/61 73579 Schrechingen	
Raumherrin:	
Architektin Elke Adam Dipl.-Ing. (FH) Freie Architektin Am Eisenbergstraße 63 70188 Stuttgart elke_adam@online.de 0178 / 768 91 29	
Süd - Ost - Ansicht	
M 1:100	08.09.2025



Bauvorhaben:
Neubau eines Einfamilienhauses
als FlyingSpace mit Fahrradgarage
Am Haldenbach, Flurstück 442/61
73579 Schreddingen

Nord - Ost - Ansicht

M 1:100	08.09.2025
---------	------------