


Erdbebenzone:	0
Schneelastzone:	2 (0.971 kN/m²)
Schallpegelzone:	-
Hochwasser HQ100:	nein

Außenwand EG+OG:	30 bzw. 36,5 cm PPW2
Fenster:	3-Scheibenverglasung
Wohnungslüftung:	LUNOS ALD-R160

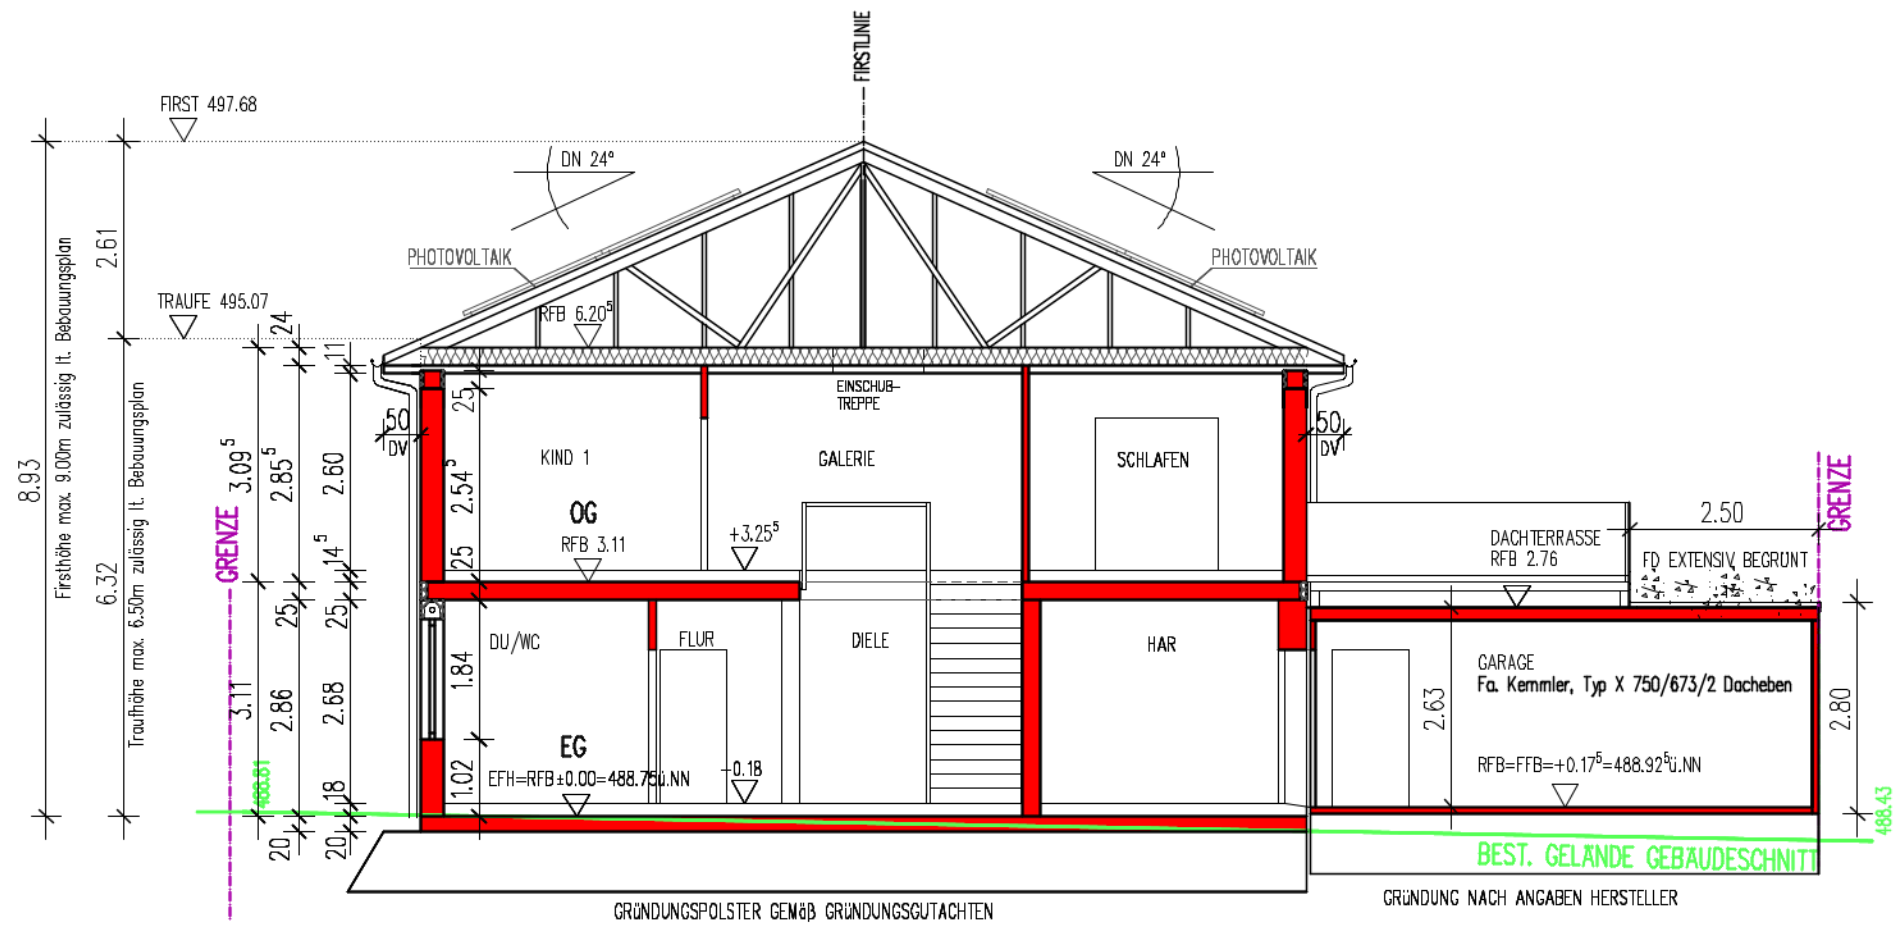


	Bestand
	Abbruch
	Neu

Bauherr	
Deckblatt gefertigt am 09.09.2026	
Projekt	PlanNr.
Neubau Einfamilienhaus mit Garage Am Haldenbach 20, Flst.Nr. 442/ 52 73579 Schechingen	03
	Maßstab
	M 1:100
Bauherr	Datum
	05.08.2026
Plan	gez.
	UP
	Plangröße
Schnitt A- A	A3
	Projektnummer
	10400
Architekturbüro plan² Freier Architekt Andreas Schuster Esslinger Straße 11, 73207 Plochingen Tel. 07153/71299 e-mail: buero@arch-schuster.de	

Erdbebenzone:	0
Schneelastzone:	2 (0.971 KN/m²)
Schallpegelzone:	-
Hochwasser HQ100:	nein

Außenwand EG+OG:	30 bzw. 36,5 cm PPW2
Fenster:	3-Scheibenverglasung
Wohnungslüftung:	LUNOS ALD-R160

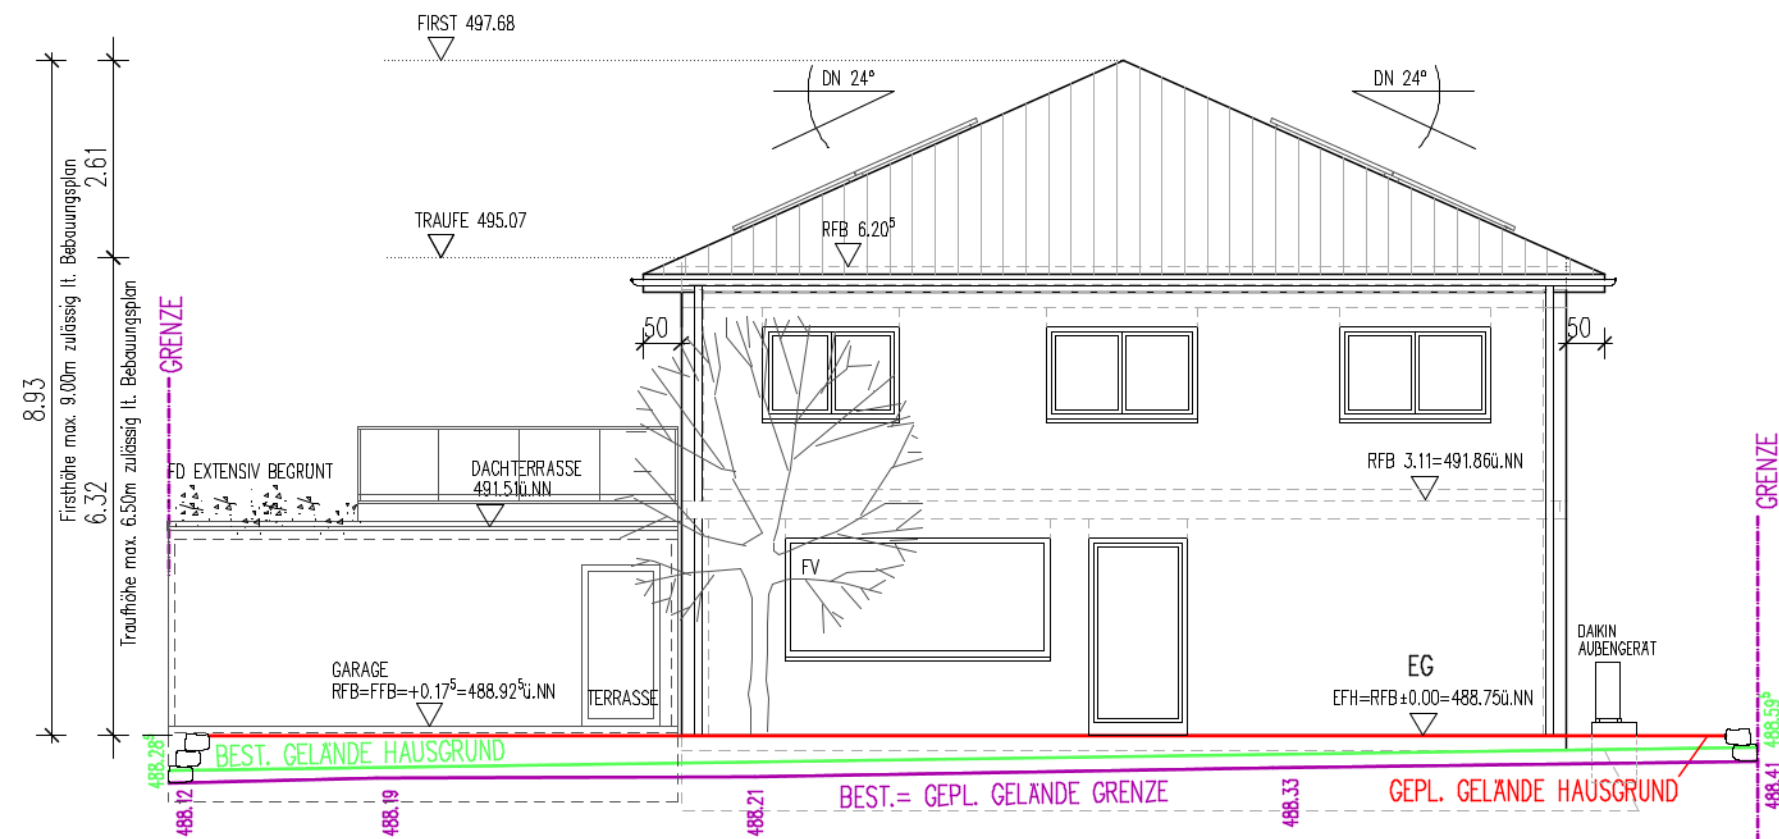


	Bestand
	Abbruch
	Neu

Bauherr

Deckblatt gefertigt am 09.09.2026

Projekt	PlanNr.
Neubau Einfamilienhaus mit Garage Am Haldenbach 20, Flst.Nr. 442/ 52 73579 Schechingen	06
Bauherr	Maßstab
	M 1:100
	Datum
	05.08.2026
	gez.
	UP
Plan	Plangröße
Ansicht Nord	A3
	Projektnummer
	10400
Architekturbüro plan² Freier Architekt Andreas Schuster Esslinger Straße 11, 73207 Plochingen Tel. 07153/71299 e-mail: buero@arch-schuster.de	BAU ART MASSIVBAU

Erdbebenzone:	0
Schneelastzone:	2 (0.971 KN/m ²)
Schallpegelzone:	-
Hochwasser HQ100:	nein
Außenwand EG+OG:	30 bzw. 36,5 cm PPW2
Fenster:	3-Scheibenverglasung
Wohnungslüftung:	LUNOS ALD-160

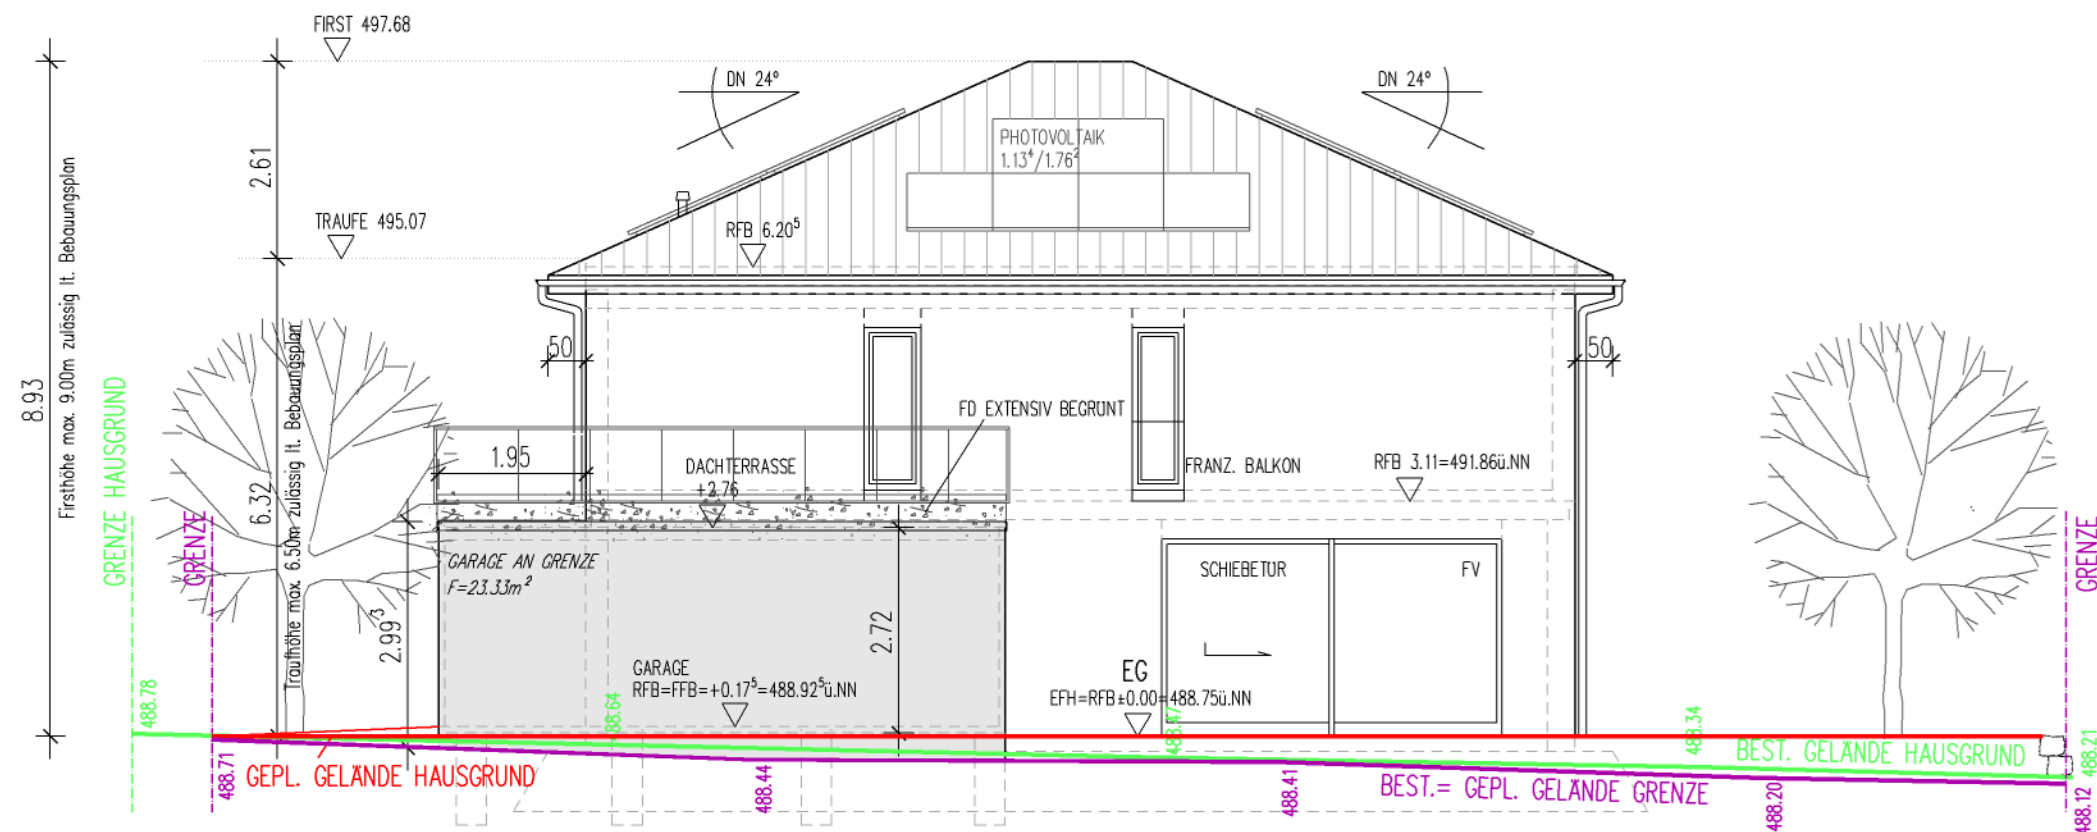

	Bestand
	Abbruch
	Neu


Bauherr

Deckblatt gefertigt am 09.09.2026

Projekt	PlanNr.
Neubau Einfamilienhaus mit Garage Am Haldenbach 20, Flst.Nr. 442/ 52 73579 Schechingen	05
Bauherr	Maßstab
	M 1:100
	Datum
	05.08.2026
	gez.
	UP
Plan	Plangröße
Ansicht Ost	A3
	Projektnummer
	10400
Architekturbüro plan² Freier Architekt Andreas Schuster Esslinger Straße 11, 73207 Plochingen Tel. 07153/71299 e-mail: buero@arch-schuster.de	
	BAU ART MASSIVBAU

Erdbebenzone:	0
Schneelastzone:	2 (0.971 KN/m²)
Schallpegelzone:	-
Hochwasser HQ100:	nein

Außenwand EG+OG:	30 bzw. 36,5 cm PPW2
Fenster:	3-Scheibenverglasung
Wohnungslüftung:	LUNOS ALD-R160

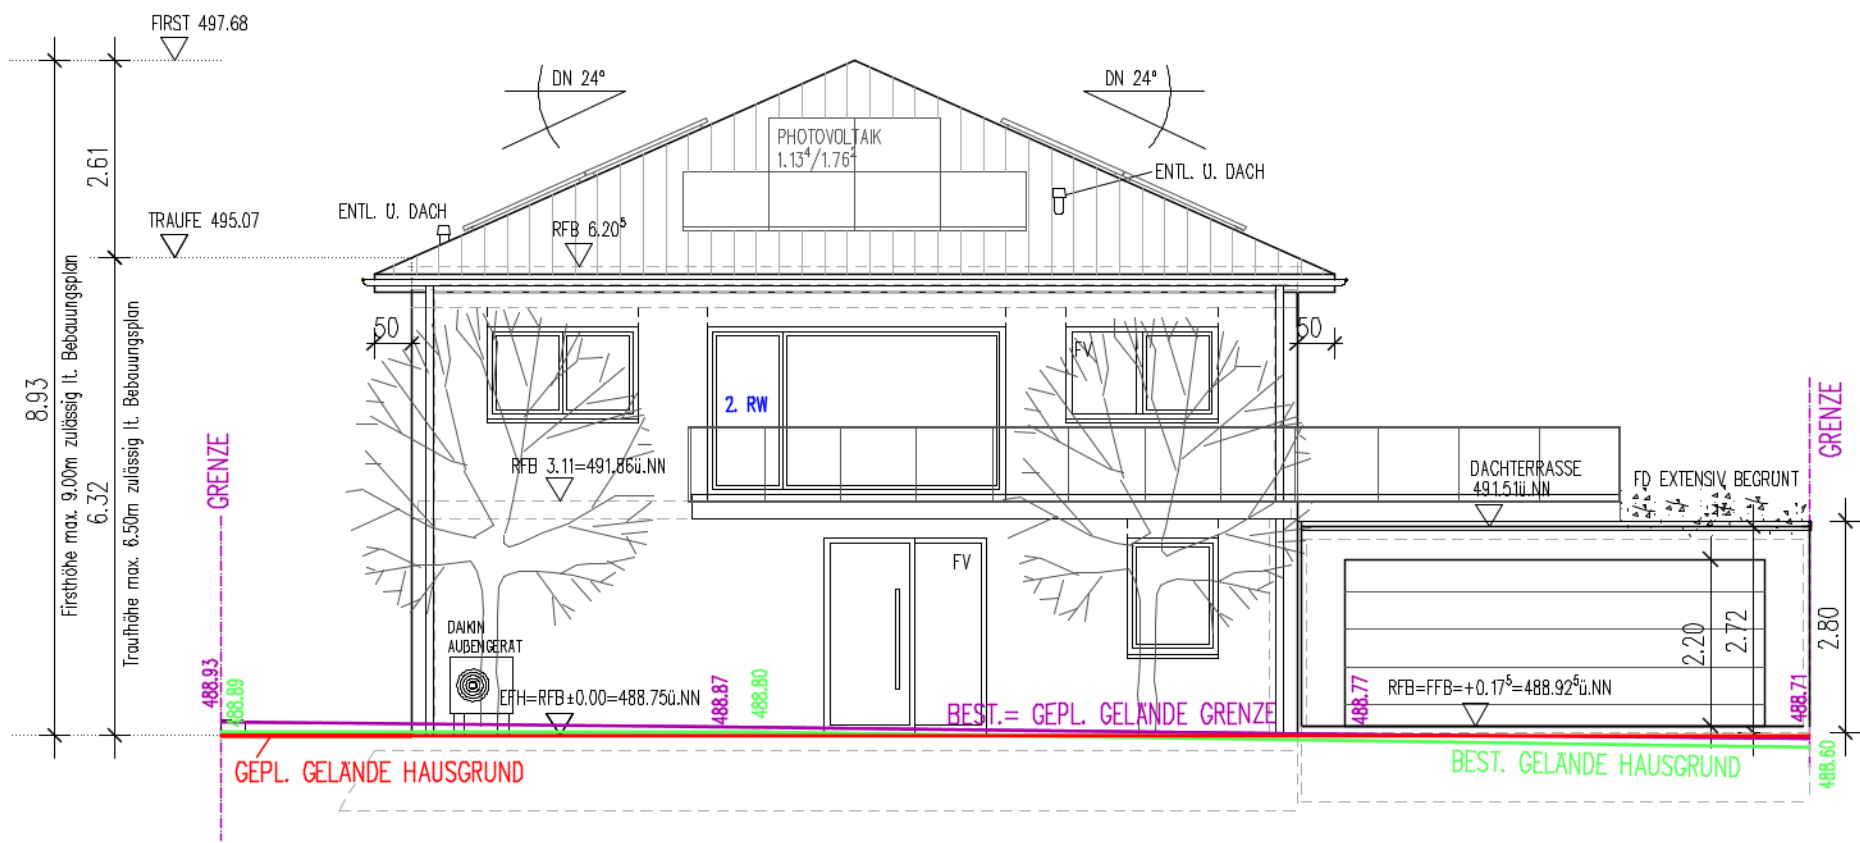

	Bestand
	Abbruch
	Neu

Bauherr	
Deckblatt gefertigt am 09.09.2026	
Projekt	PlanNr. 04
Neubau Einfamilienhaus mit Garage Am Haldenbach 20, Flst.Nr. 442/ 52 73579 Schechingen	Maßstab M 1:100
Bauherr	Datum 05.08.2026
	gez. UP
Plan	Plangröße A3
Ansicht Süd	Projektnummer 10400
Architekturbüro plan² Freier Architekt Andreas Schuster Esslinger Straße 11, 73207 Plochingen Tel. 07153/71299 e-mail: buero@arch-schuster.de	BAU ART MASSIVBAU