




ANSICHT SÜD

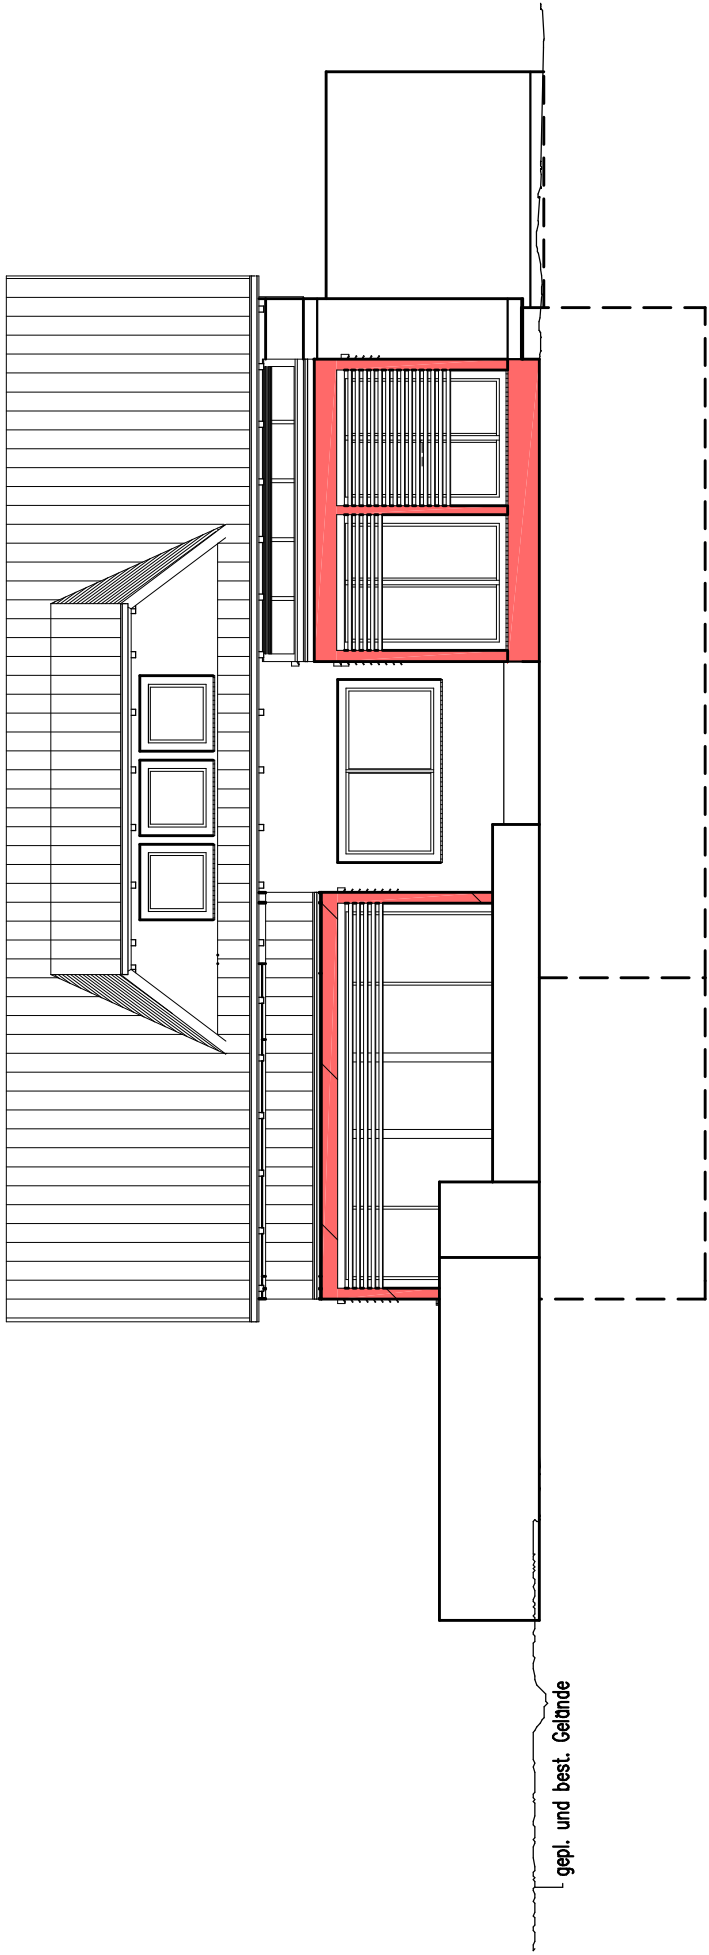

ANSICHT OST

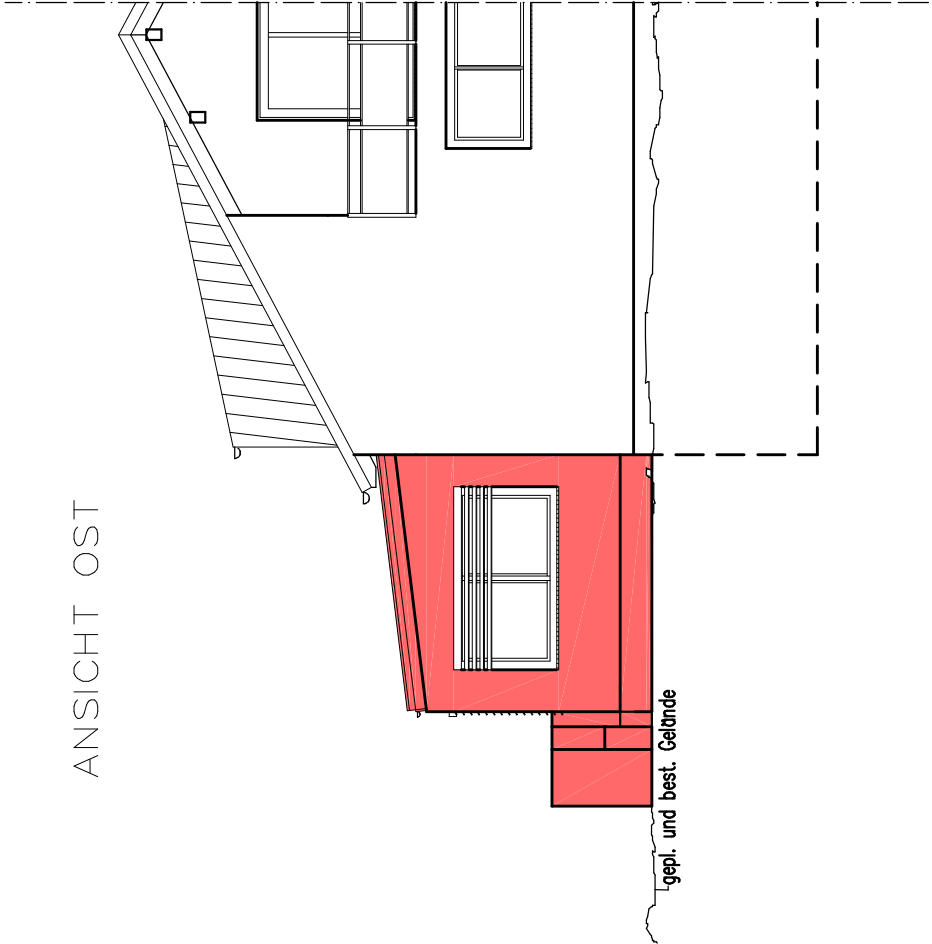

ANSICHT WEST

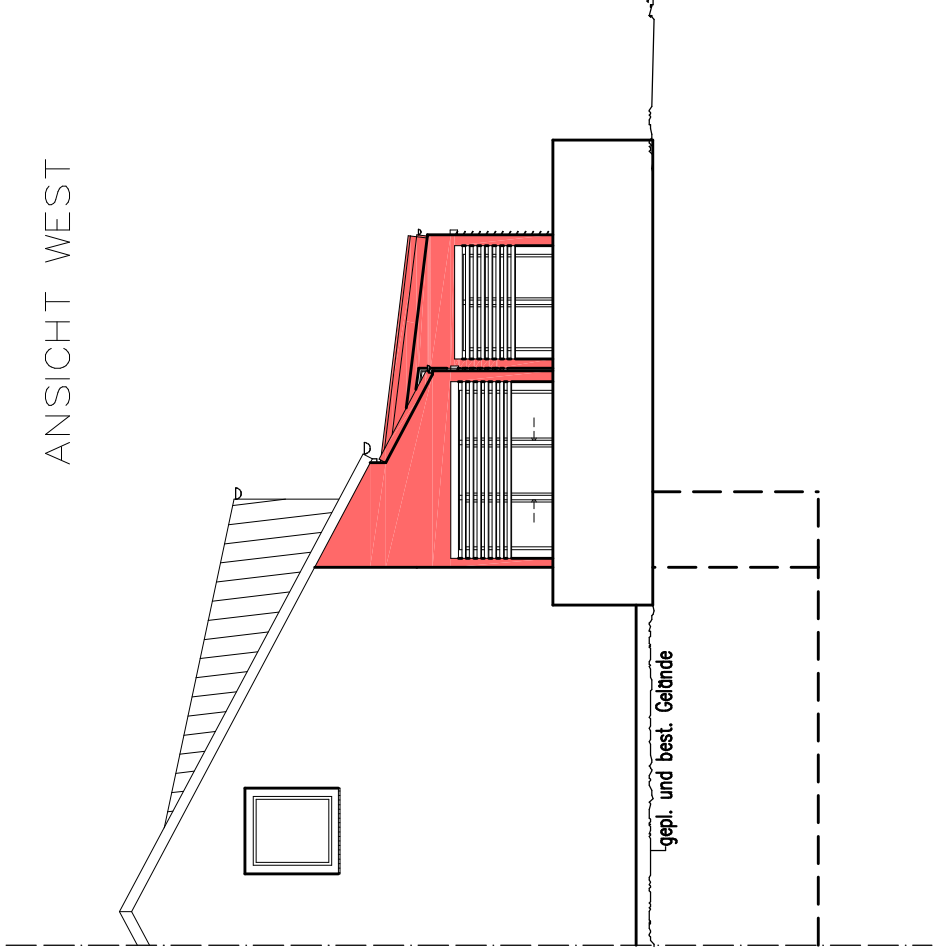

	<div><div>M</div><div>ARCHITEKTUR MESSNER</div><div><div>Cornelia Meißner</div><div>Freie Architektin</div><div>Leinweber Straße 16</div><div>73579 Schechingen</div><div>T 0 71 75. 91 92 97</div><div>F 0 71 75. 91 92 99</div></div></div>	Projekt	Wintergartenanbau Panoramastr. 4 73579 Schechingen Flurstück 85/21
		Bauherr	
		Planinhalt	ANSICHTEN
		Datum: 10.07.2026	MAßSTAB 1:100
gez. Architekt		gez. Bauherr	