

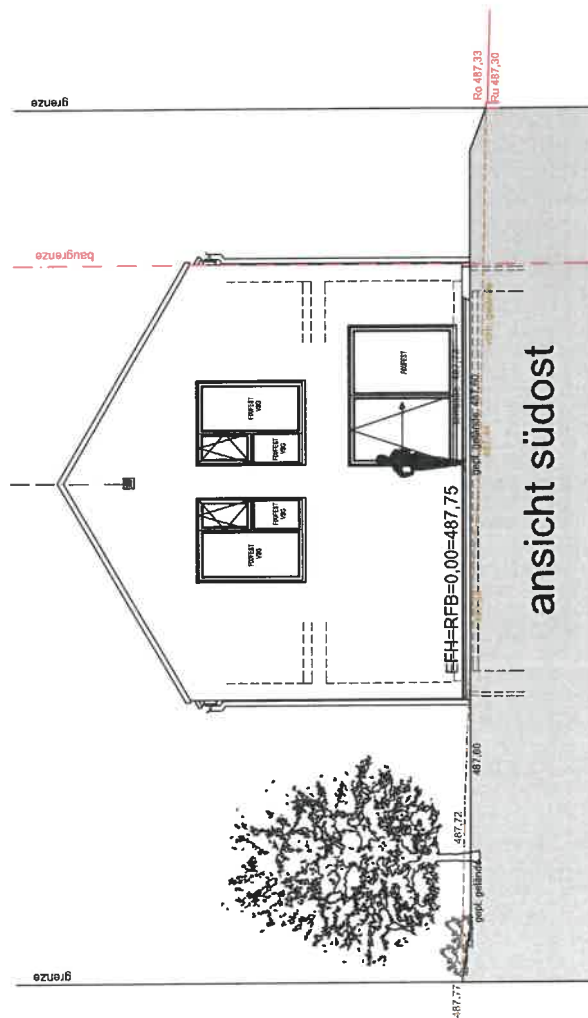


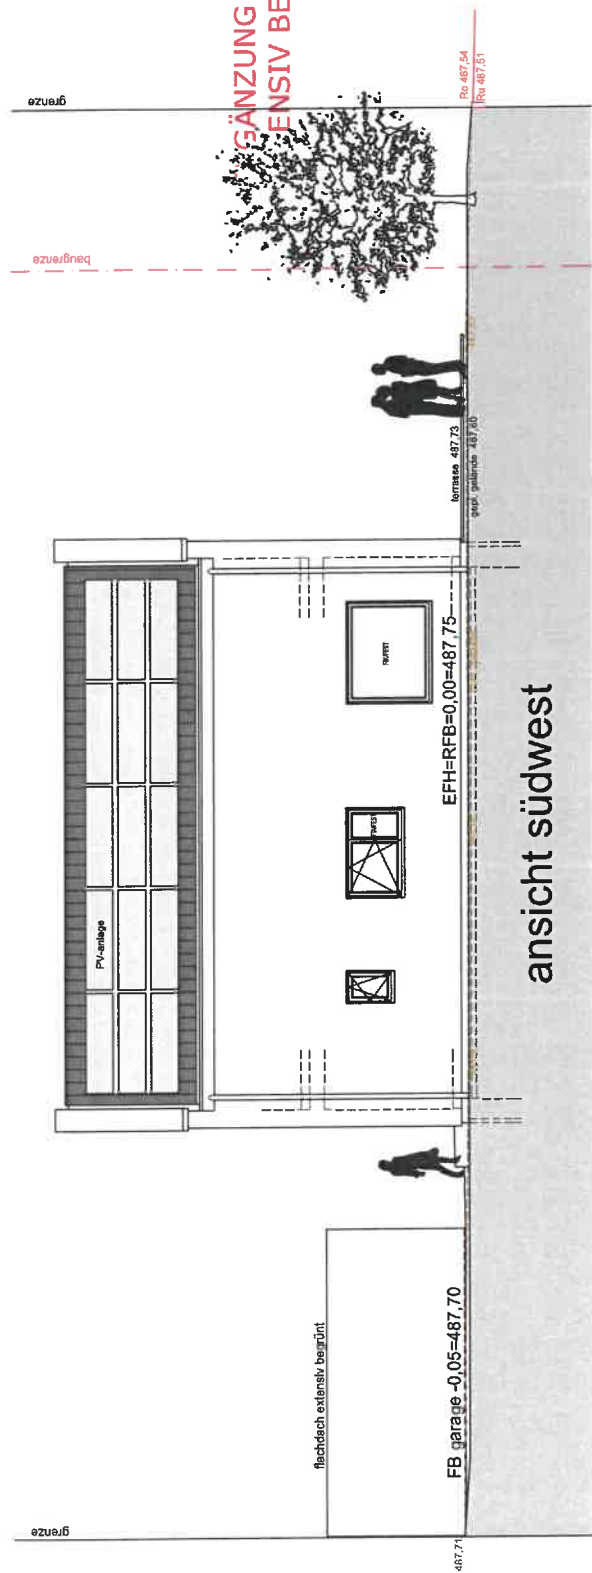

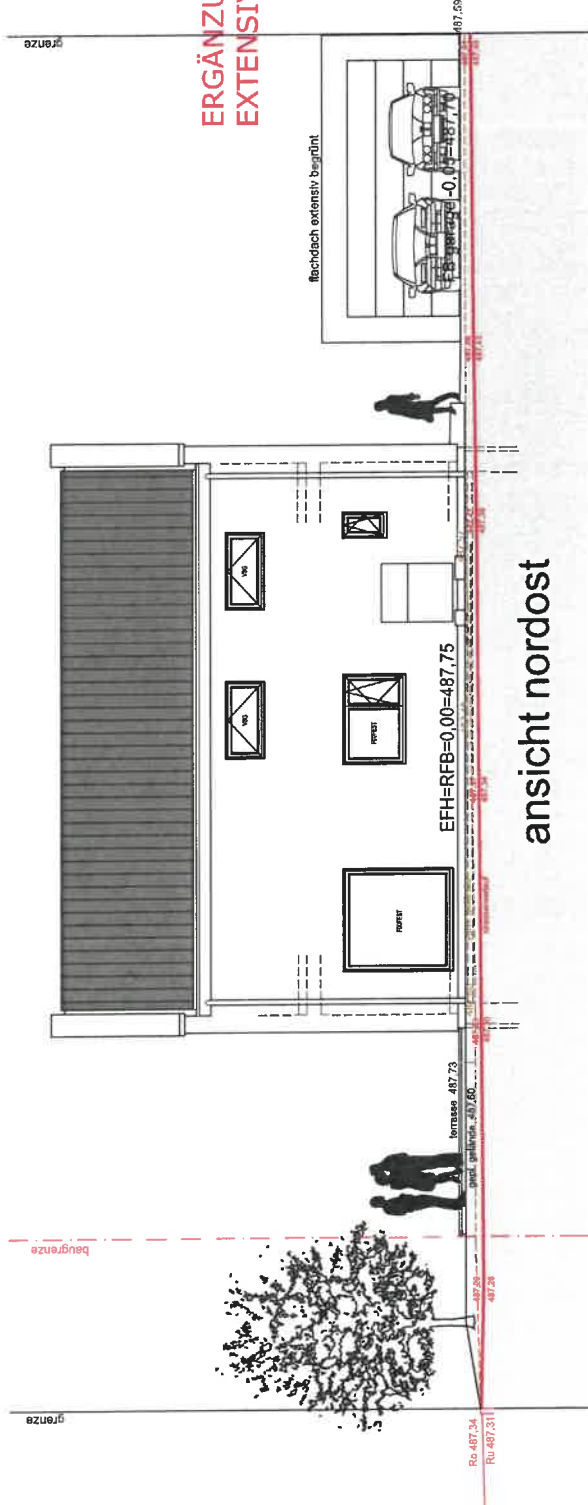


ERGÄNZUNG FLACHDACH GARAGE
EXTENSIV BEGRÜNT 06.05.2025

6

juarch

Yvonne Jurkiewicz
freie Architektin

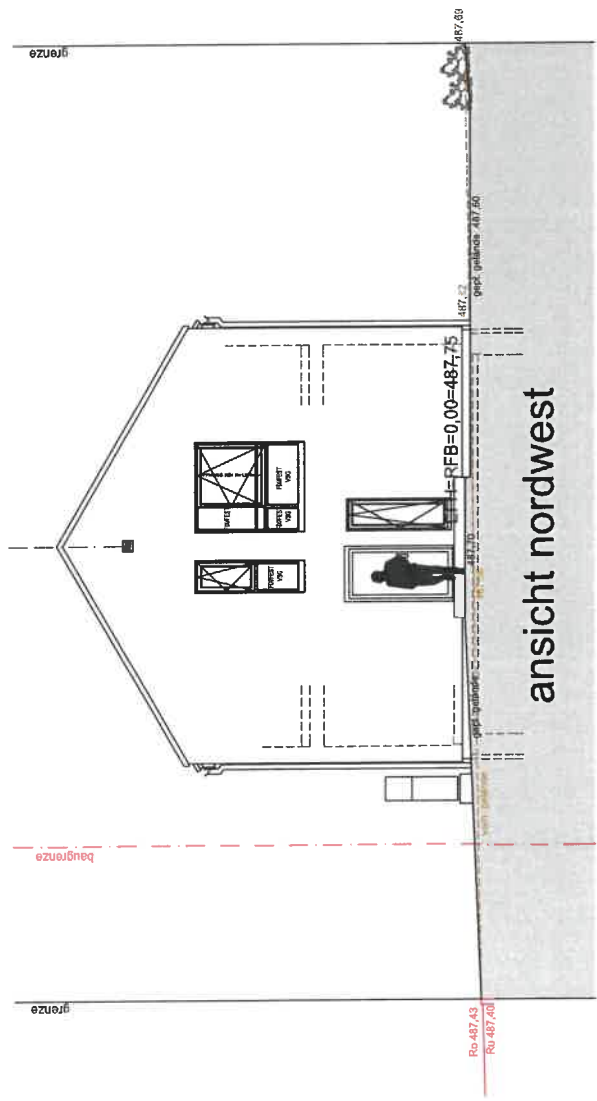

BV:
Neubau eines Einfamilienhauses mit
Garage in 73579 Schechingen
Am Haldenbach, Flurstück 442/59

Plan: Ansichten: Nordost / Nordwest
M 1:100
Datum: 09.04.2025

.....
der Architekt:
Yvonne Jurkiewicz freie Architektin
.....