


ANSICHT NORD


Bühnenstr. 15, Heide

Grundergebnisse am 15. Heide

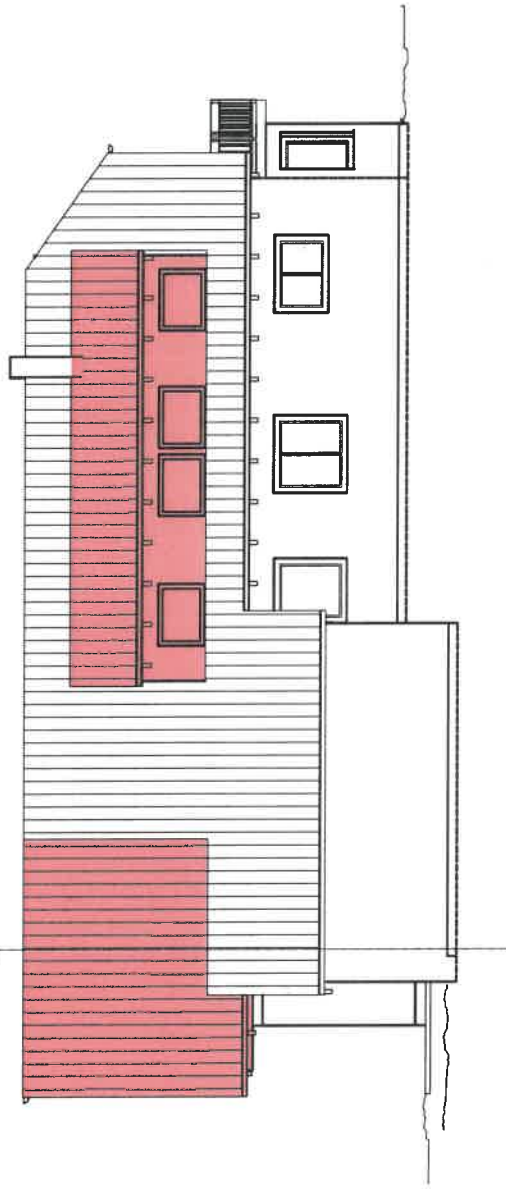


Das bestehende Gelände entspricht dem geplanten

ANSICHT WEST

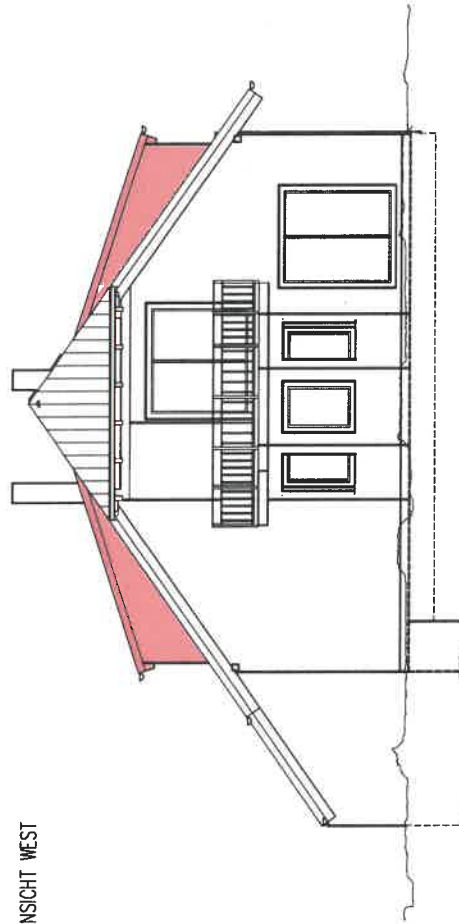


	Projekt		Dachgeschossausbau und Wohnhausanbau Bannholzstr. 5 73579 Schechingen Flurstück 917/3	
	Bauherr		Planinhalt	
		ANSICHT NORD ANSICHT WEST		Datum: 02.07.2025
		MA3716 1:100		
		gez. Architekt		
			gez. Bauherr	

ANSICHT SÜD

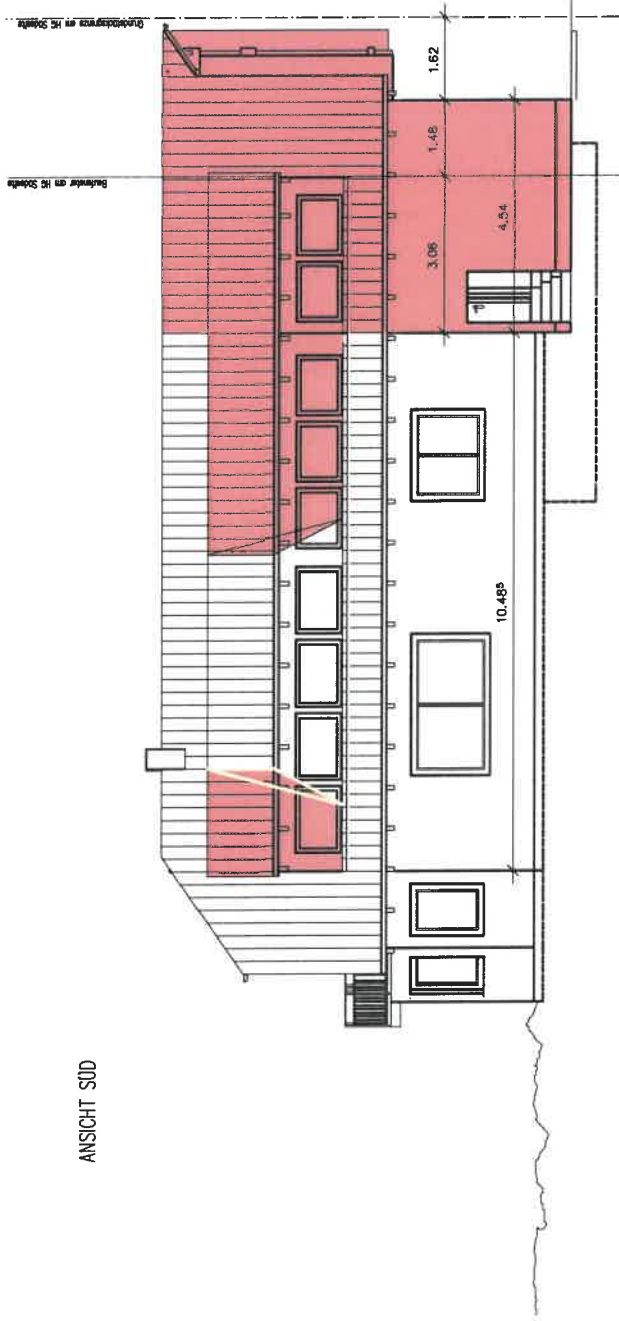

ANSICHT OST

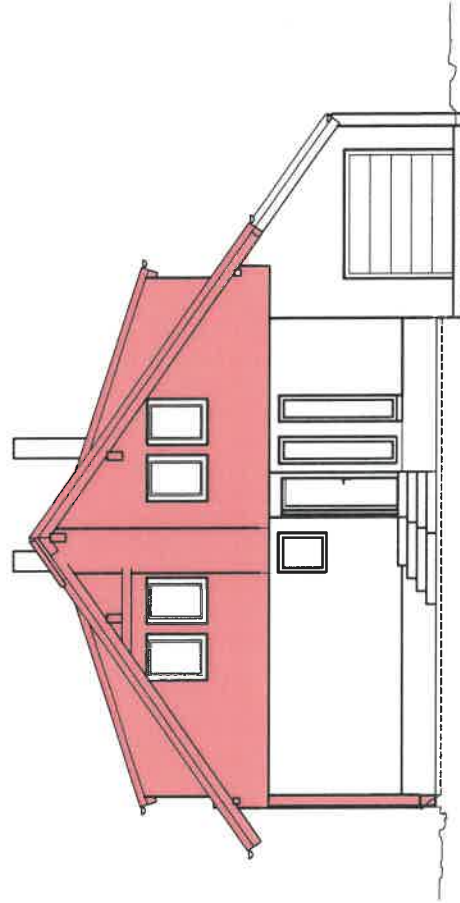

	Projekt Dachgeschossausbau und Wohnhausanbau Barnholzstr. 5 73579 Schechingen Flurstück 917/3	
	Bauherr	
Planinhalt ANSICHT SÜD ANSICHT OST		
Datum: 02.07.2025	MASSSTAB 1:100	
gez. Architekt		gez. Bauherr