



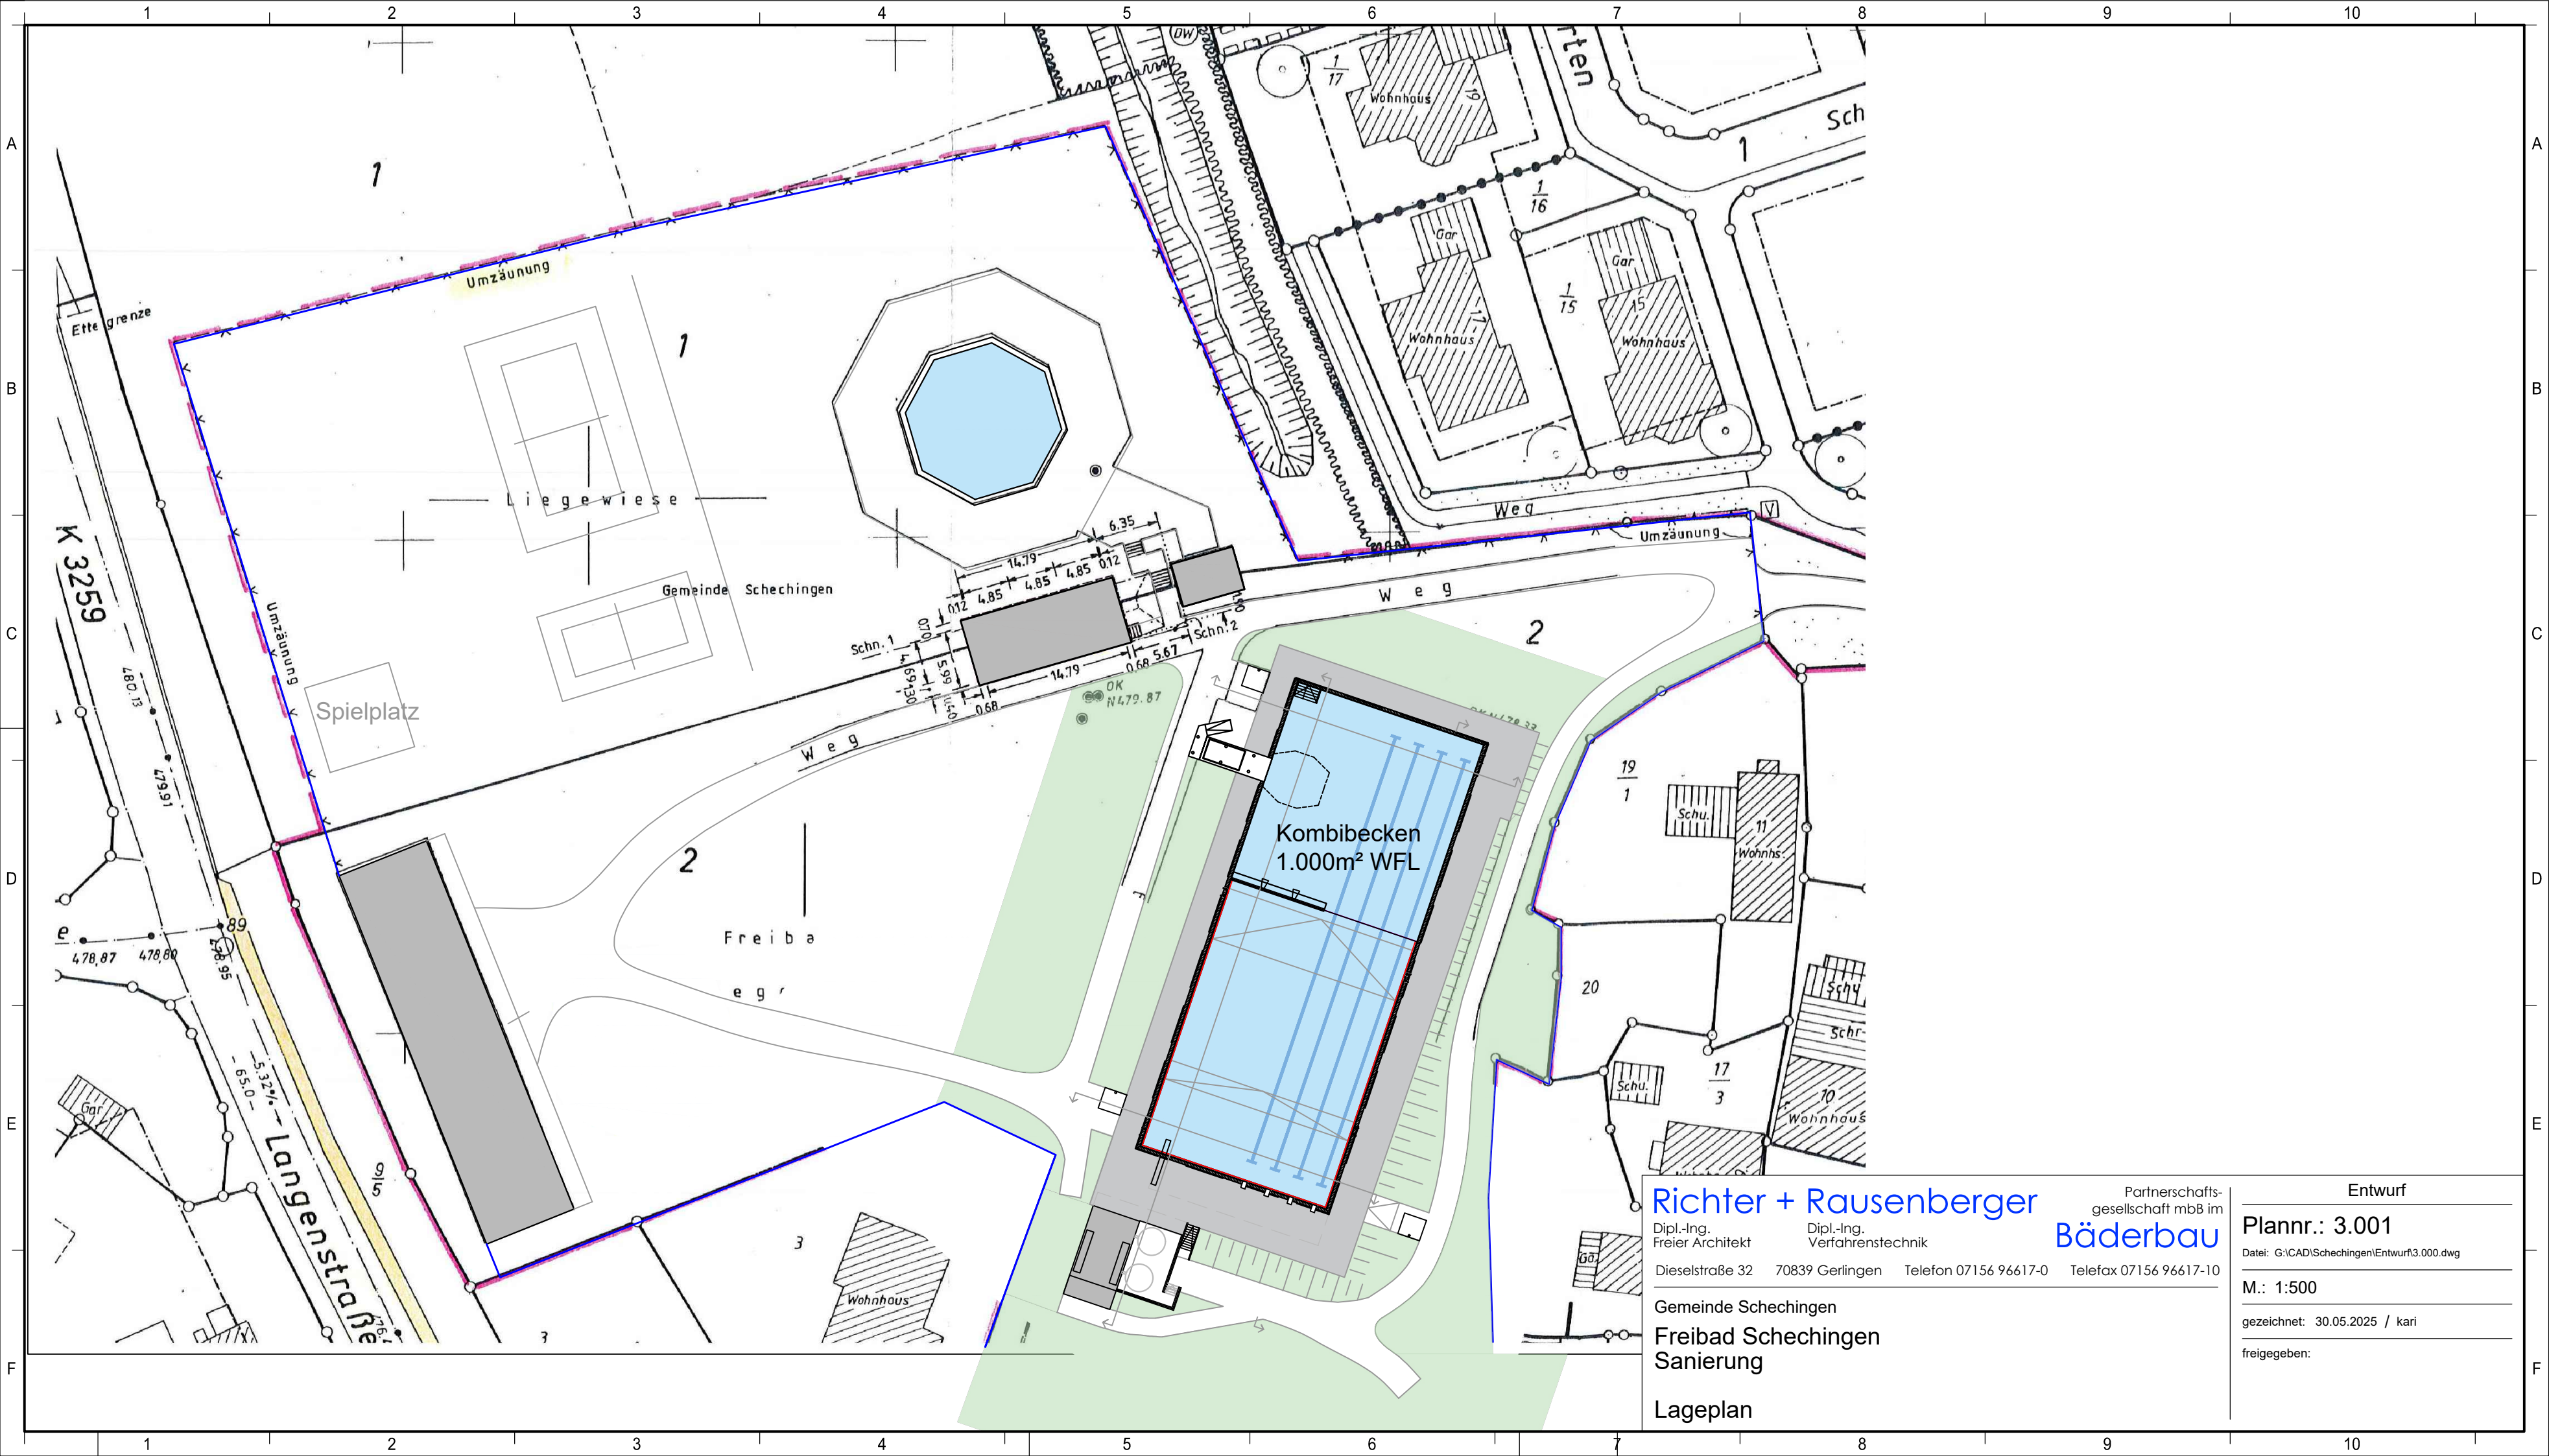


Richter + Rausenberger
Dipl.-Ing. Freier Architekt
Dipl.-Ing. Verfahrenstechnik
Partnerschaftsgesellschaft mbB im
Bäderbau
Dieselstraße 32 70839 Gerlingen Telefon 07156 96617-0 Telefax 07156 96617-10

Gemeinde Schechingen
**Freibad Schechingen
Sanierung**
Lageplan


Entwurf
Plannr.: 3.001
Datei: G:\CAD\Schechingen\Entwurf\3.000.dwg
M.: 1:500
gezeichnet: 30.05.2025 / kari
freigegeben:

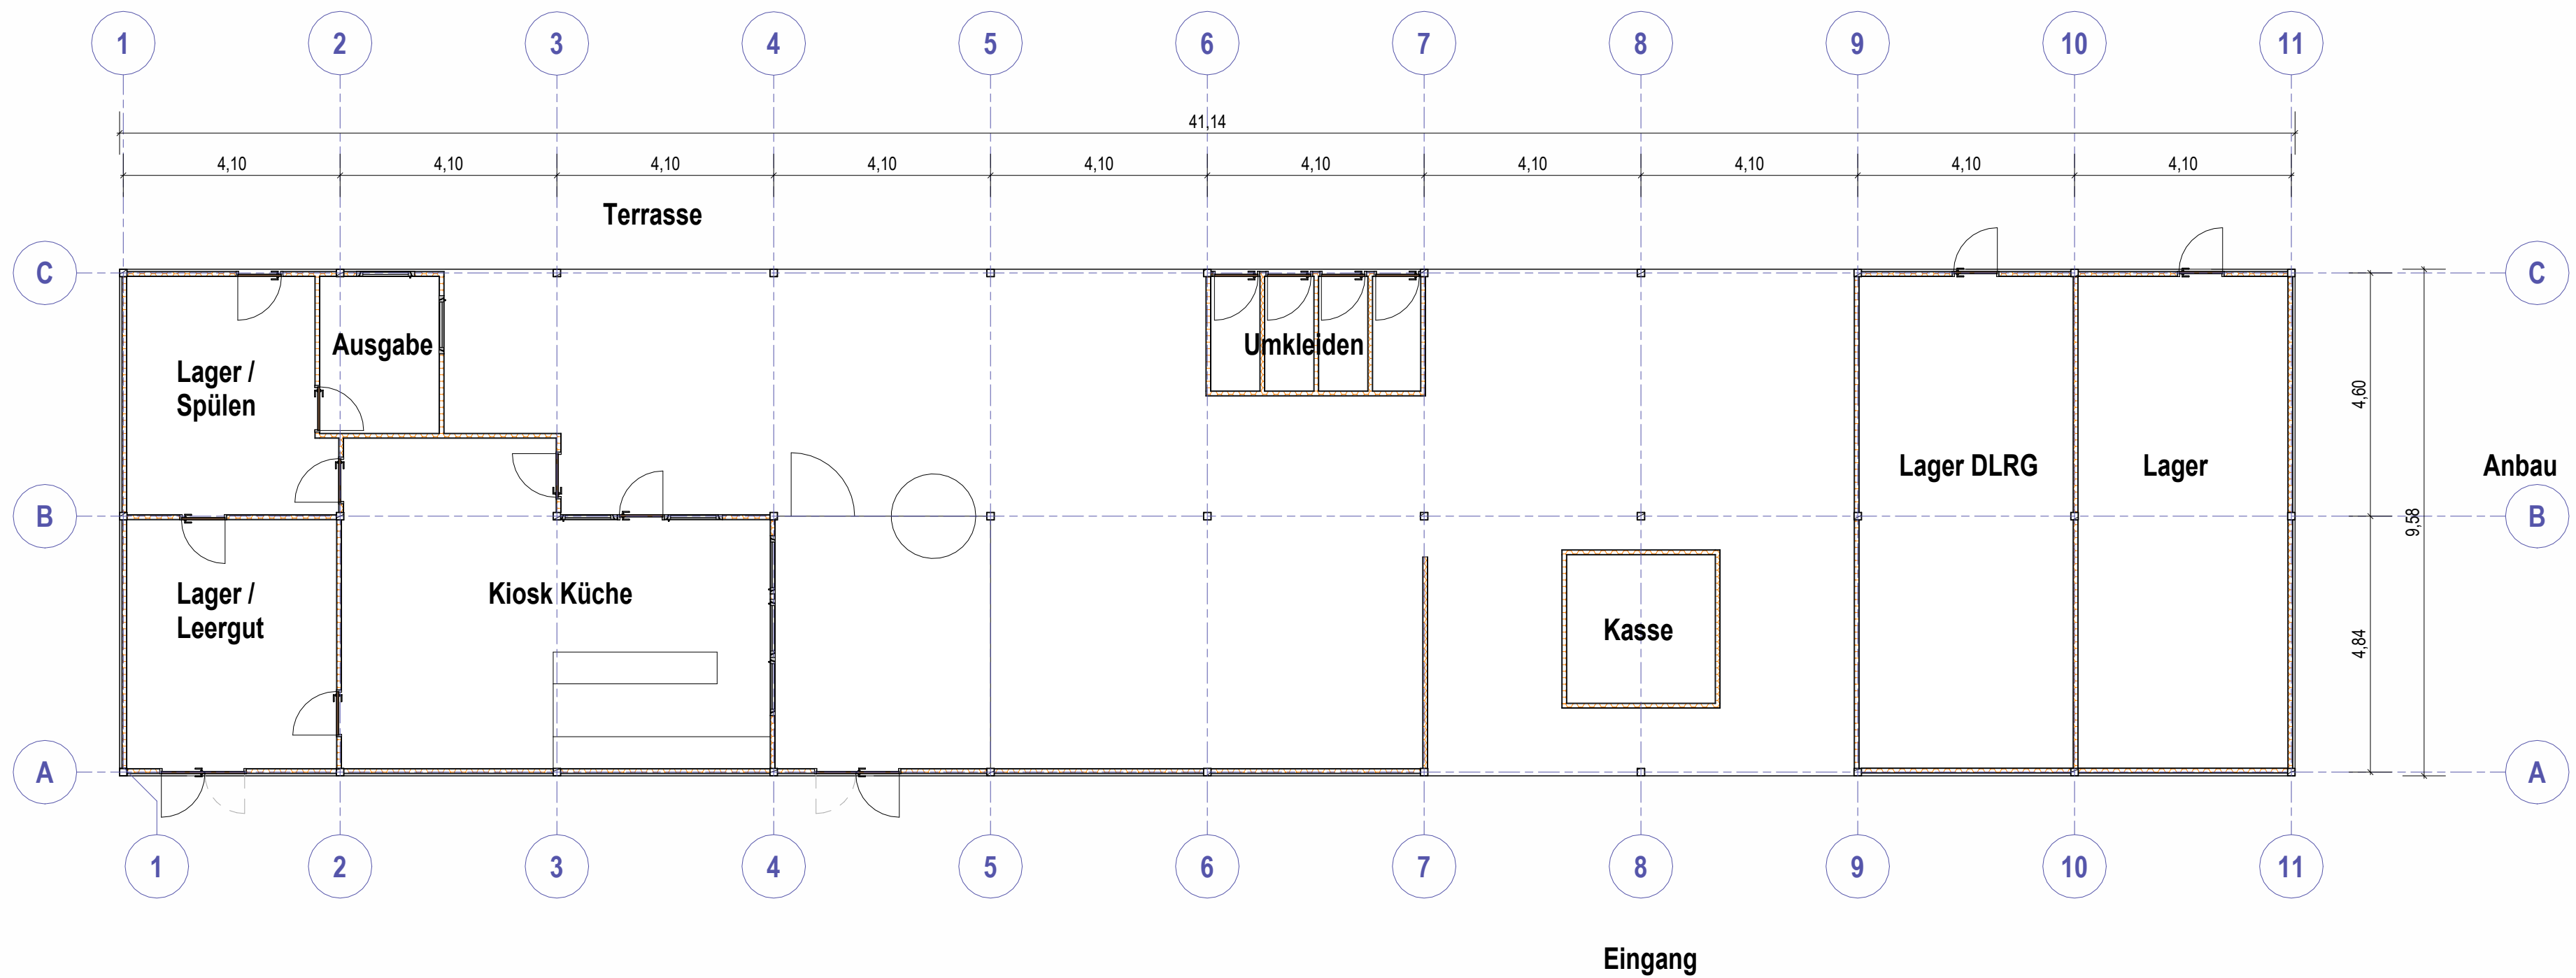

Grundriss M 1:100

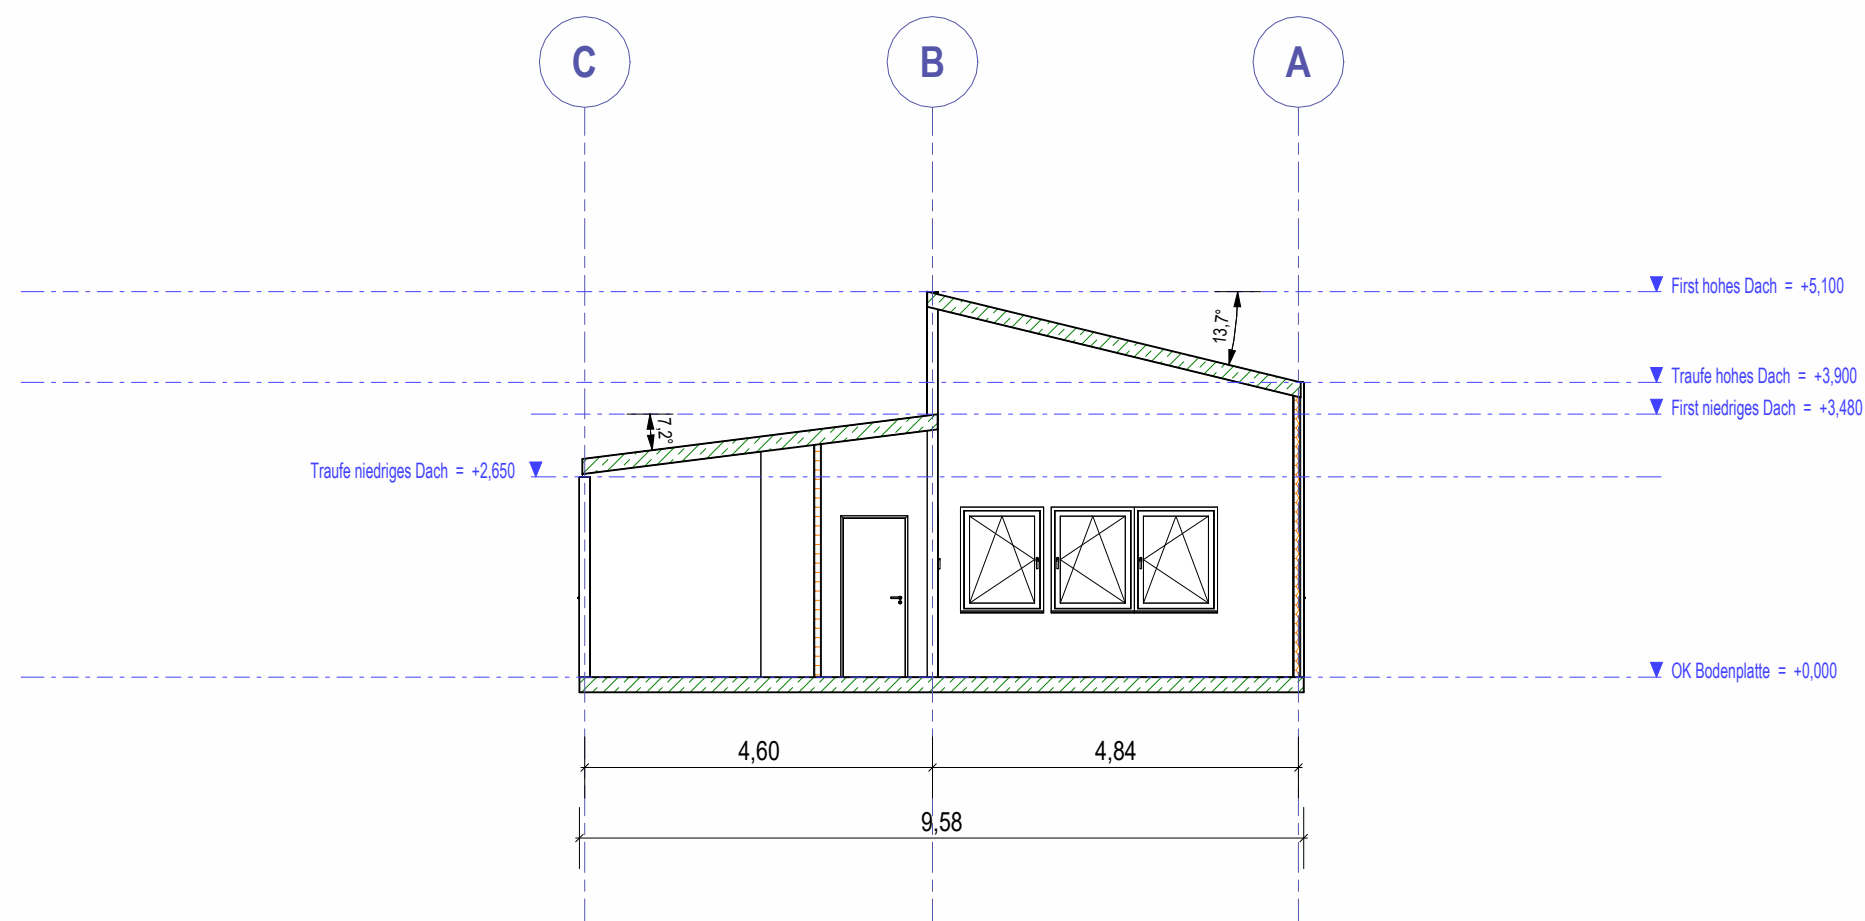

Schnitt M 1:100

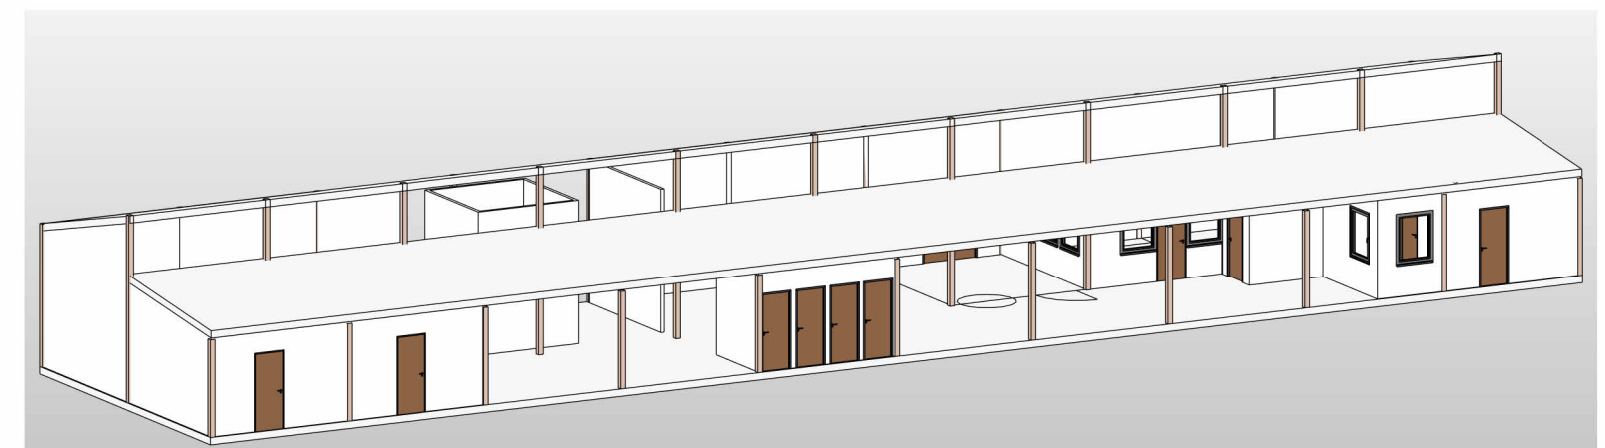

3D Modell ohne Maßstab

Freibad Schechingen				Richter+Rausenberger	
Grundriss, Schnitt Eingangsgebäude			1 : 100		Dieselstr. 32 70839 Gerlingen 07156966170 jes@rrp-baederbau.com www.rrp-baederbau.com
PROJ-NR: Fb Schechingen	PLAN-NR: 3.001	DATUM: 10/24/25	GEZ: jes/ kari	DER AUSFÜHRENDE IST VERPFLICHTET, ALLE BESTANDSMASSE UND PLANKOTEN VOR ARBEITSBEGINN ZU ÜBERPRÜFEN. DIESE ZEICHNUNG IST UNSER GEISTIGES EIGENTUM UND UNTERLIEGT DEM URHEBERRECHT. EINE VERVIELFÄLTIGUNG, AUSHÄNDIGUNG AN DRITTE PERSONEN ODER ÜBERLASSUNG AN KONKURRENZFIRMEN IST UNTERSAGT.	
G:\CAD\Schechingen\Ausführungsplanung\FB Schechingen Eingangsgebäude.rvt					