


73/2

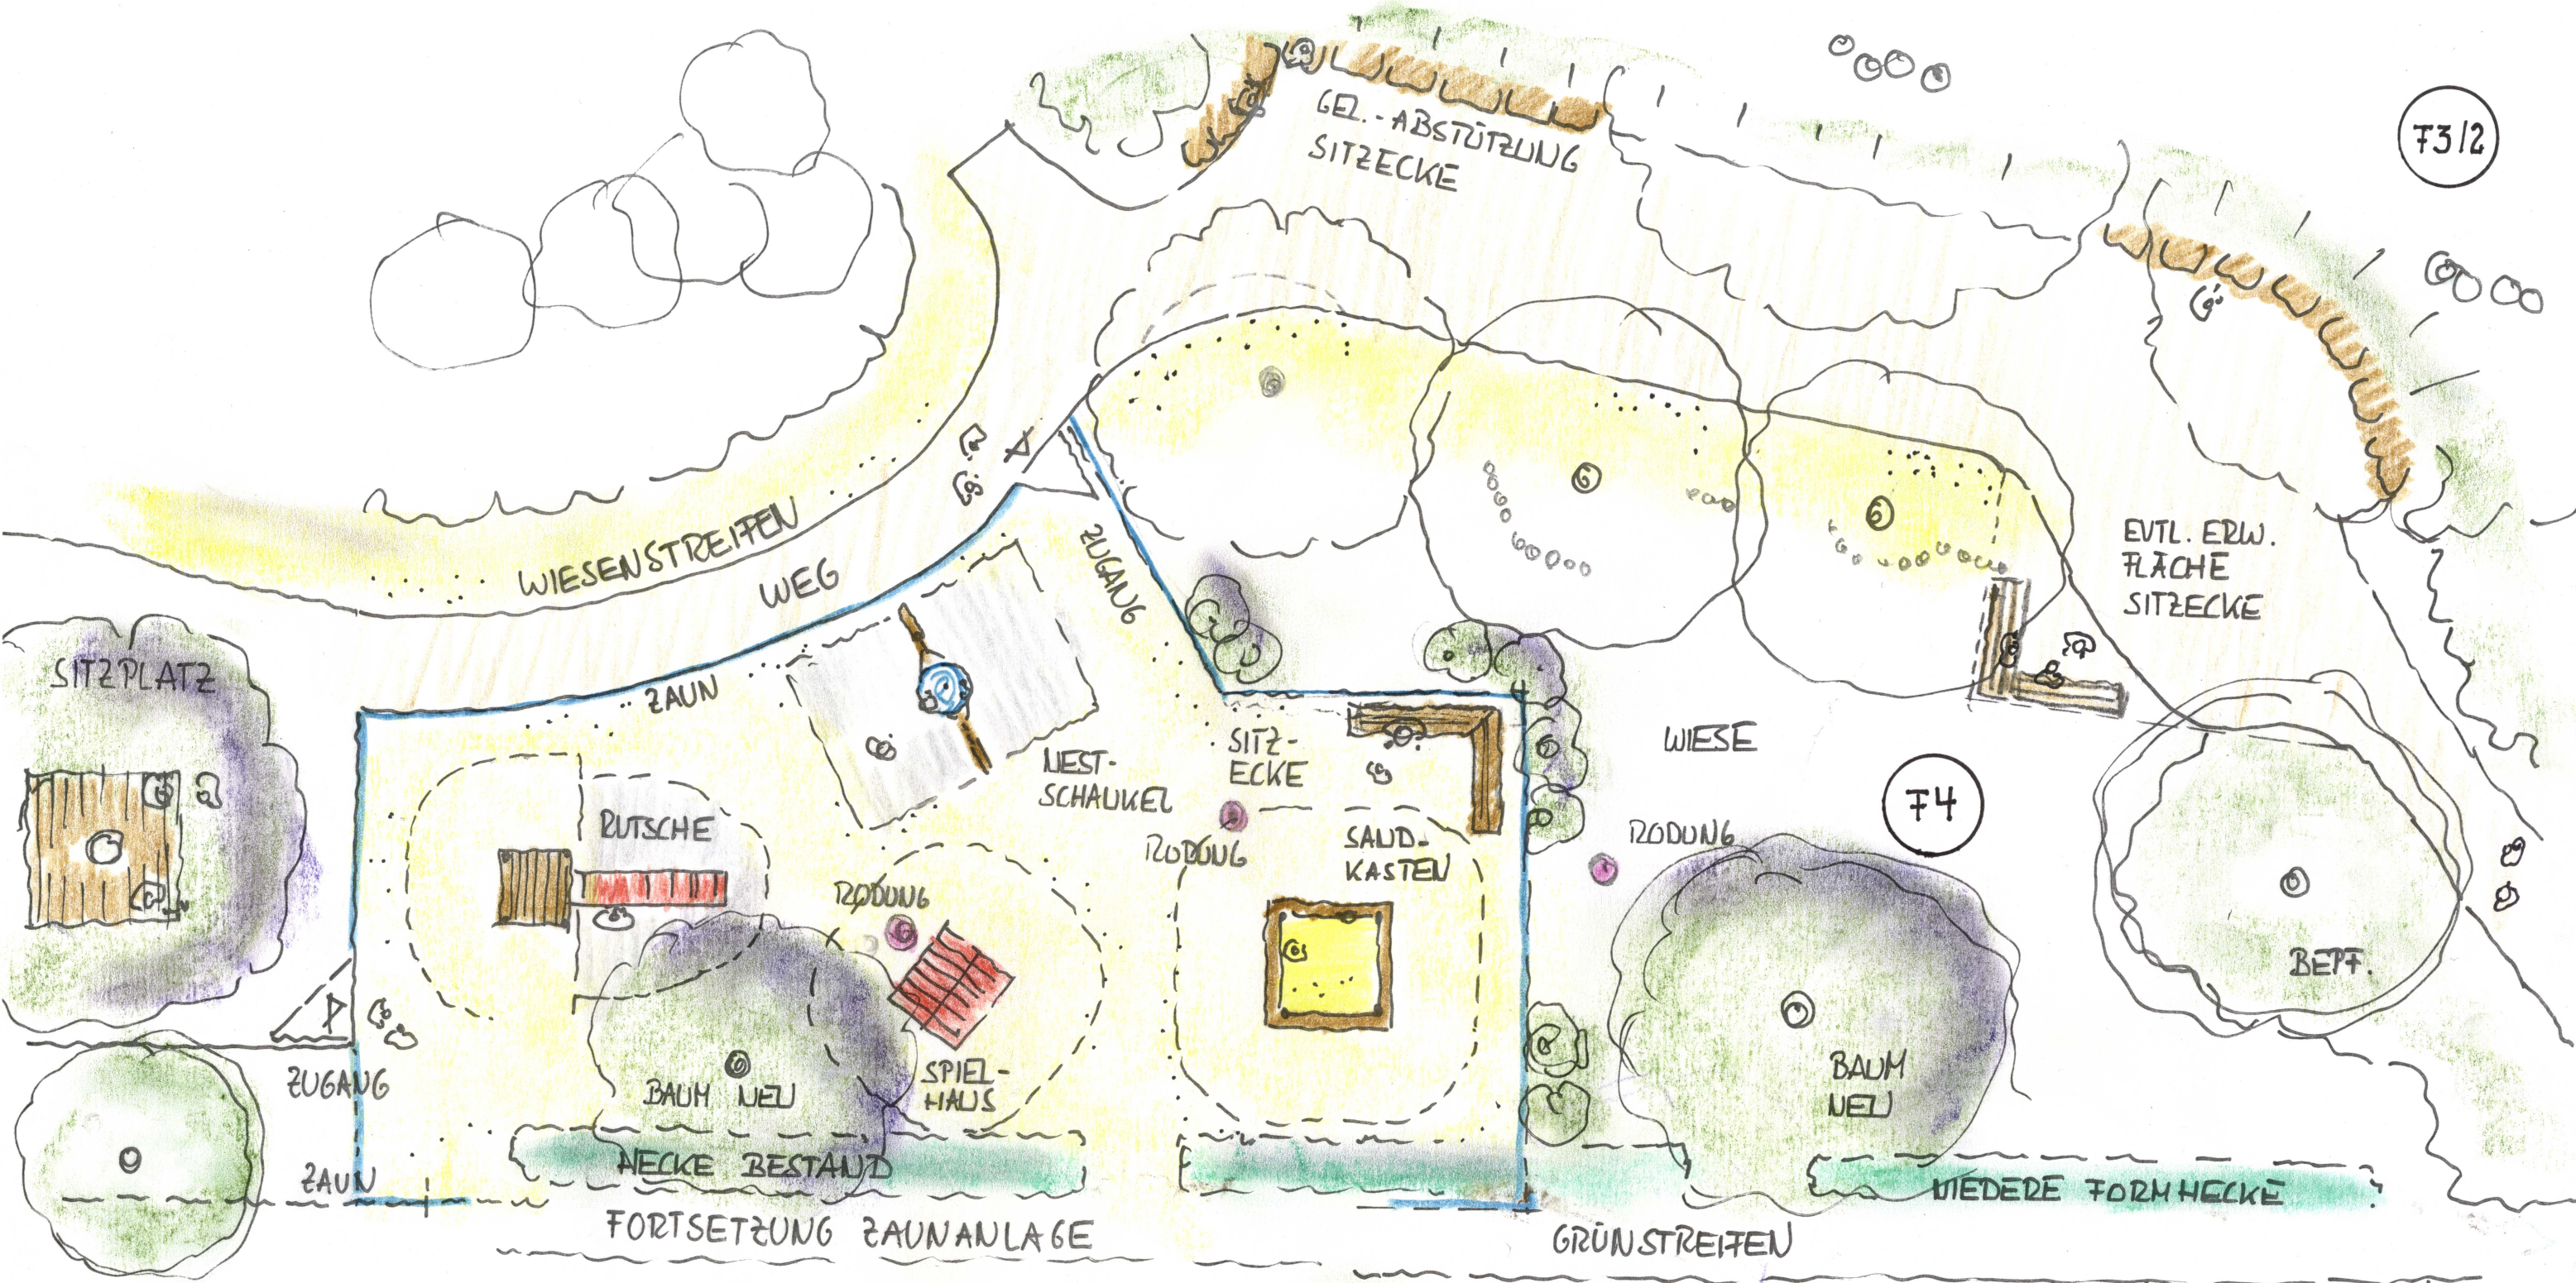

KLEINKIND - BEREICH

HIRTENWEG

AUFPLASTERUNG
STRASSE

SONSTIGES
+ 1-2 WIPP-TIERE AUS BESTAND ?

GEMEINDE SCHECHINGEN
KINDERSPIELPLATZ HIRTENWEG
SANIERUNG / MODERNISIERUNG
U3 BEREICH 2 M. 1:100
GEF.: 22.09.25