

BAUVORHABEN
ERSTELLEN EINER DACHGAUBE
ERSTELLEN EINES GERÄTESCHUPPENS
SUSANNE U. PETER BRODSCH
SCHLOSSGARTEN 10
73579 SCHECHINGEN

S+W

ANSICHTEN
M. 1:100


20.10.2021

19.10.2021

ANERKANNT:
SCHECHINGEN
DIE BAUHERRSCHAFT


GEFERTIGT:
WINFRIED STAIBER
FREIER ARCHITEKT
PARLERSTRASSE 43
73525 SCHWÄBISCH Gmund
T 07171-949075
F 07171-949076

W.S.

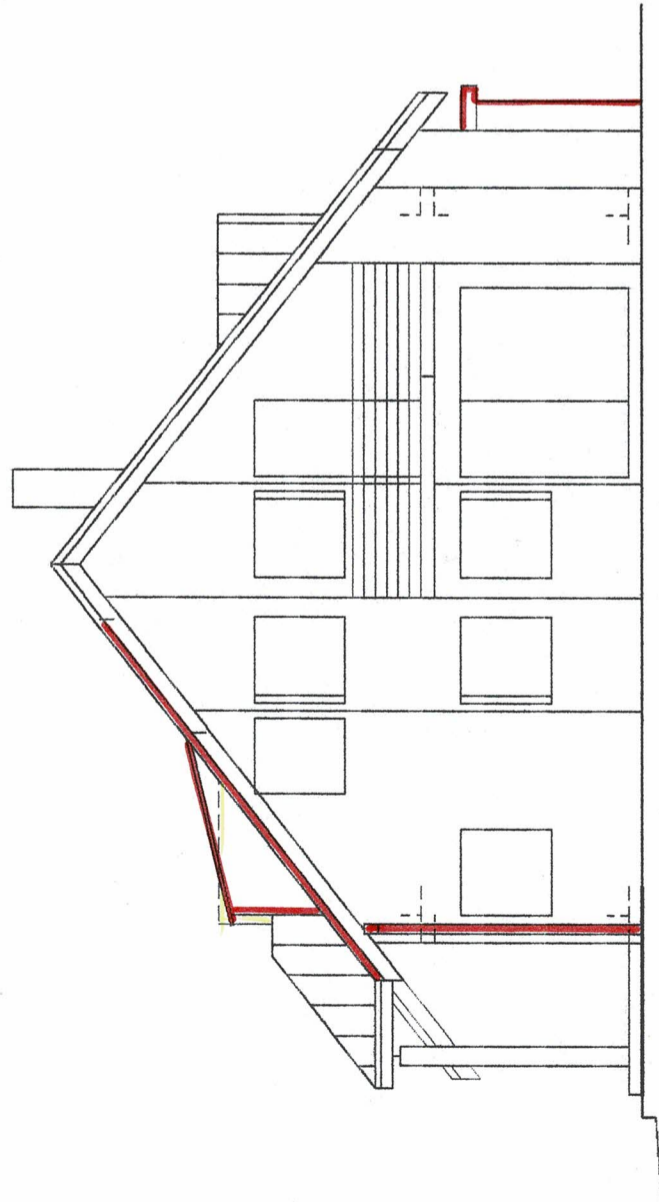

SUD

HORIZONT 480.00 ÜNN

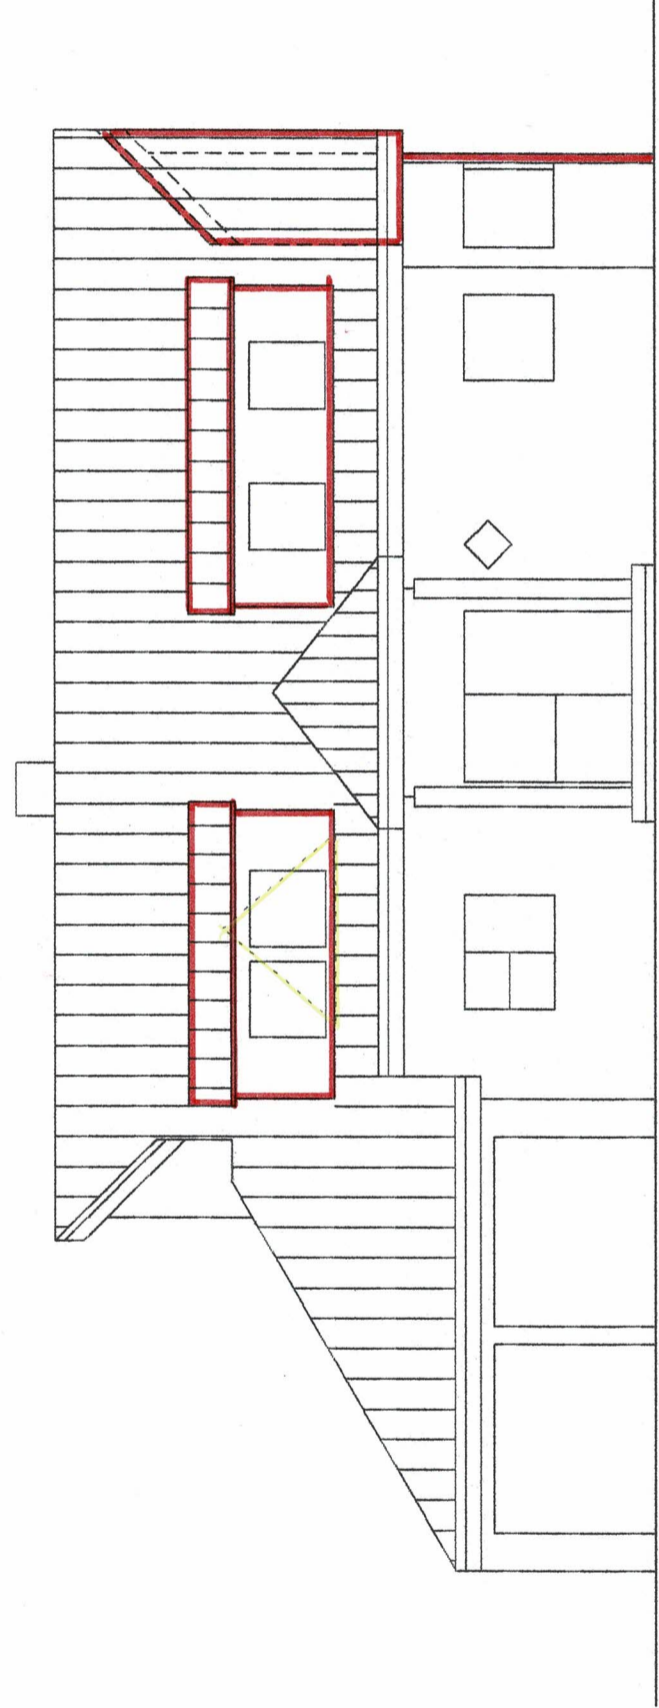

WEST

HORIZONT 480.00 ÜNN