


Ansicht West

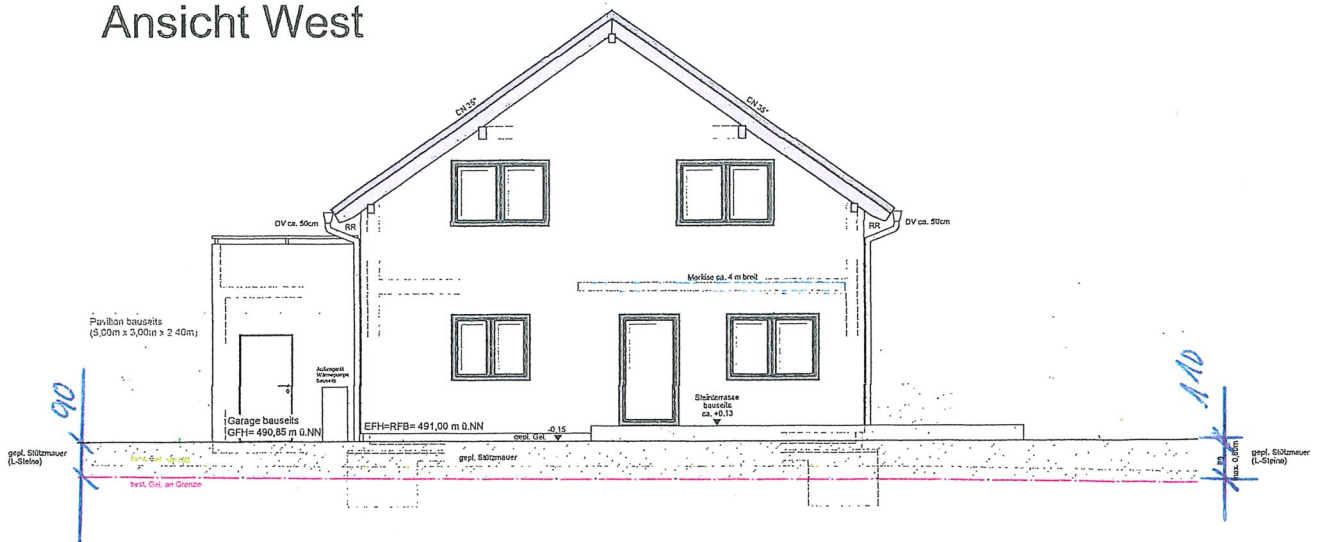


Fertighaus Weiss Gml

Sturzbergstraße 40-42
 74420 Oberrot-Scheuerhalden
 Tel.: 07977/9777-146 Fax.: 07977/9777-881
 E-Mail: rafael.herr@fertighaus-weiss.de



SPARRENLAGE RISS LINKS BALKENLAGE RISS LINKS	19.04.2022
BV :	
Ort :	
Kunde :	
Bearb. :	
	M : 1 : 100

Ansicht Süd

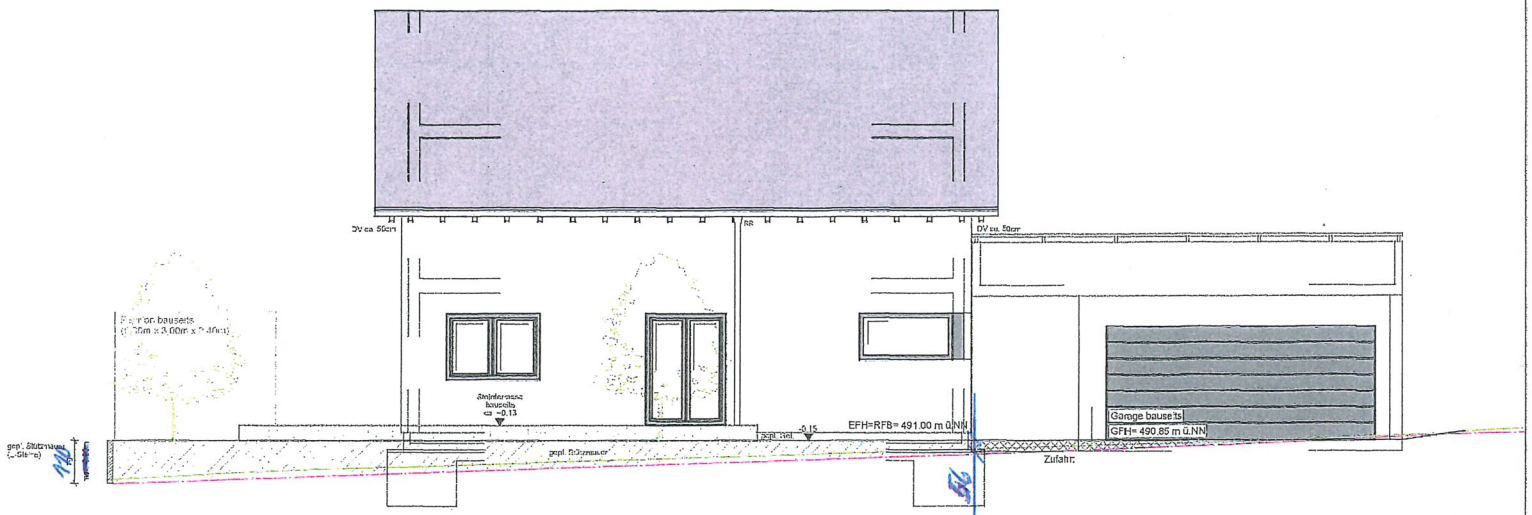

Fertighaus Weiss Gml

Sturzbergstraße 40-42
 74420 Oberrot-Scheuerhalden
 Tel.: 07977/9777-146 Fax.: 07977/9777-881
 E-Mail: rafael.herr@fertighaus-weiss.de



SPARRENLAGE RISS LINKS BALKENLAGE RISS LINKS	19.04.2022
BV :	
Ort :	
Kunde :	
Bearb. :	
	M : 1 : 100