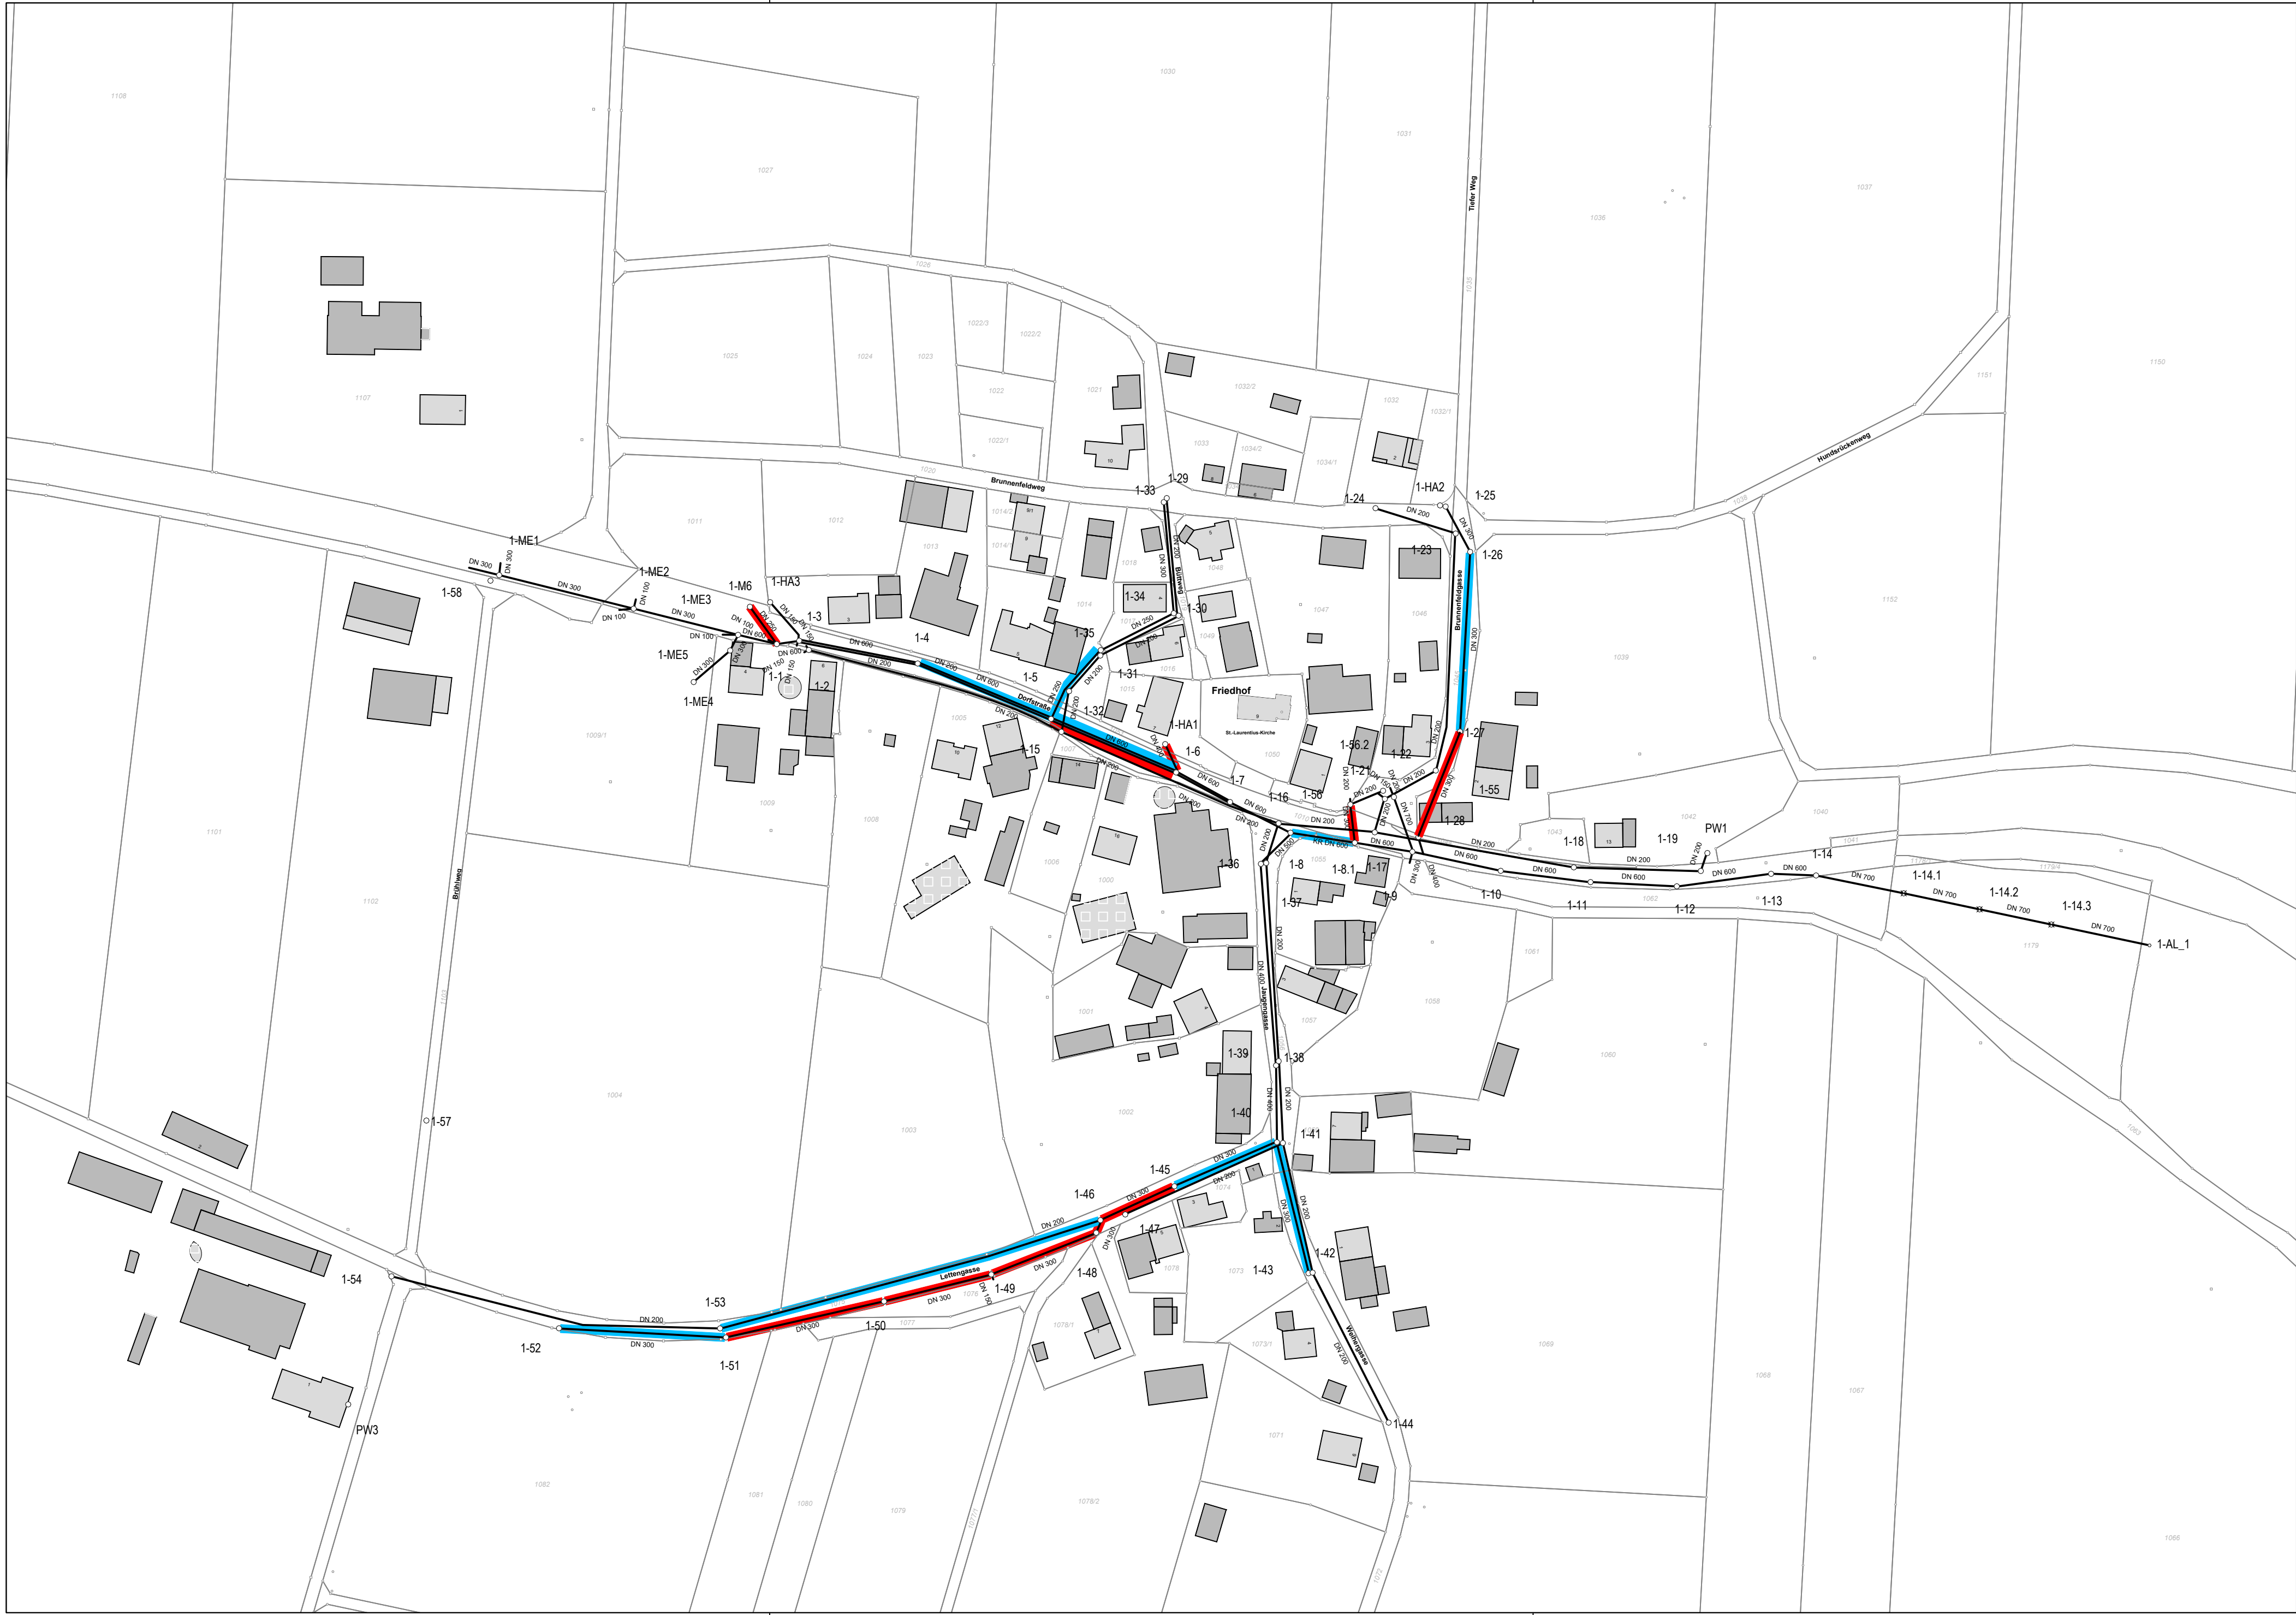


LEGENDE

- Inliner
- Partielle Sanierung

AUFTRAGGEBER: GEMEINDE SCHECHINGEN
KREIS: OSTALBKREIS
PROJEKTNR.: SC26035
ANLAGE: 4

KANALINNENSANIERUNG
SAMMLER KLÄRANLAGE UND LEINWEILER 2027

LAGEPLAN LEINWEILER			
MASSTAB	1: 1500	LAGESYSTEM	☒ GK ☐ UTM-ETRS89
		HÖHENSYSTEM	☒ NN (DHHN12) ☐ NHN (DHHN92)
			☐ NHN (DHHN2016)
PLANSTAND	05.10.2026 VS	BEARBEITET	NOTHURFT
VERMESSEN			

1. ÄNDERUNG
2. ÄNDERUNG
3. ÄNDERUNG
4. ÄNDERUNG
5. ÄNDERUNG
6. ÄNDERUNG

LKP Ingenieure GbR
Infrastruktur- und
Stadtplanung
Uhlandstraße 39
73557 Mutlangen
Telefon 07171 10447-0
post@lkip-ingenieure.de
www.lkip-ingenieure.de