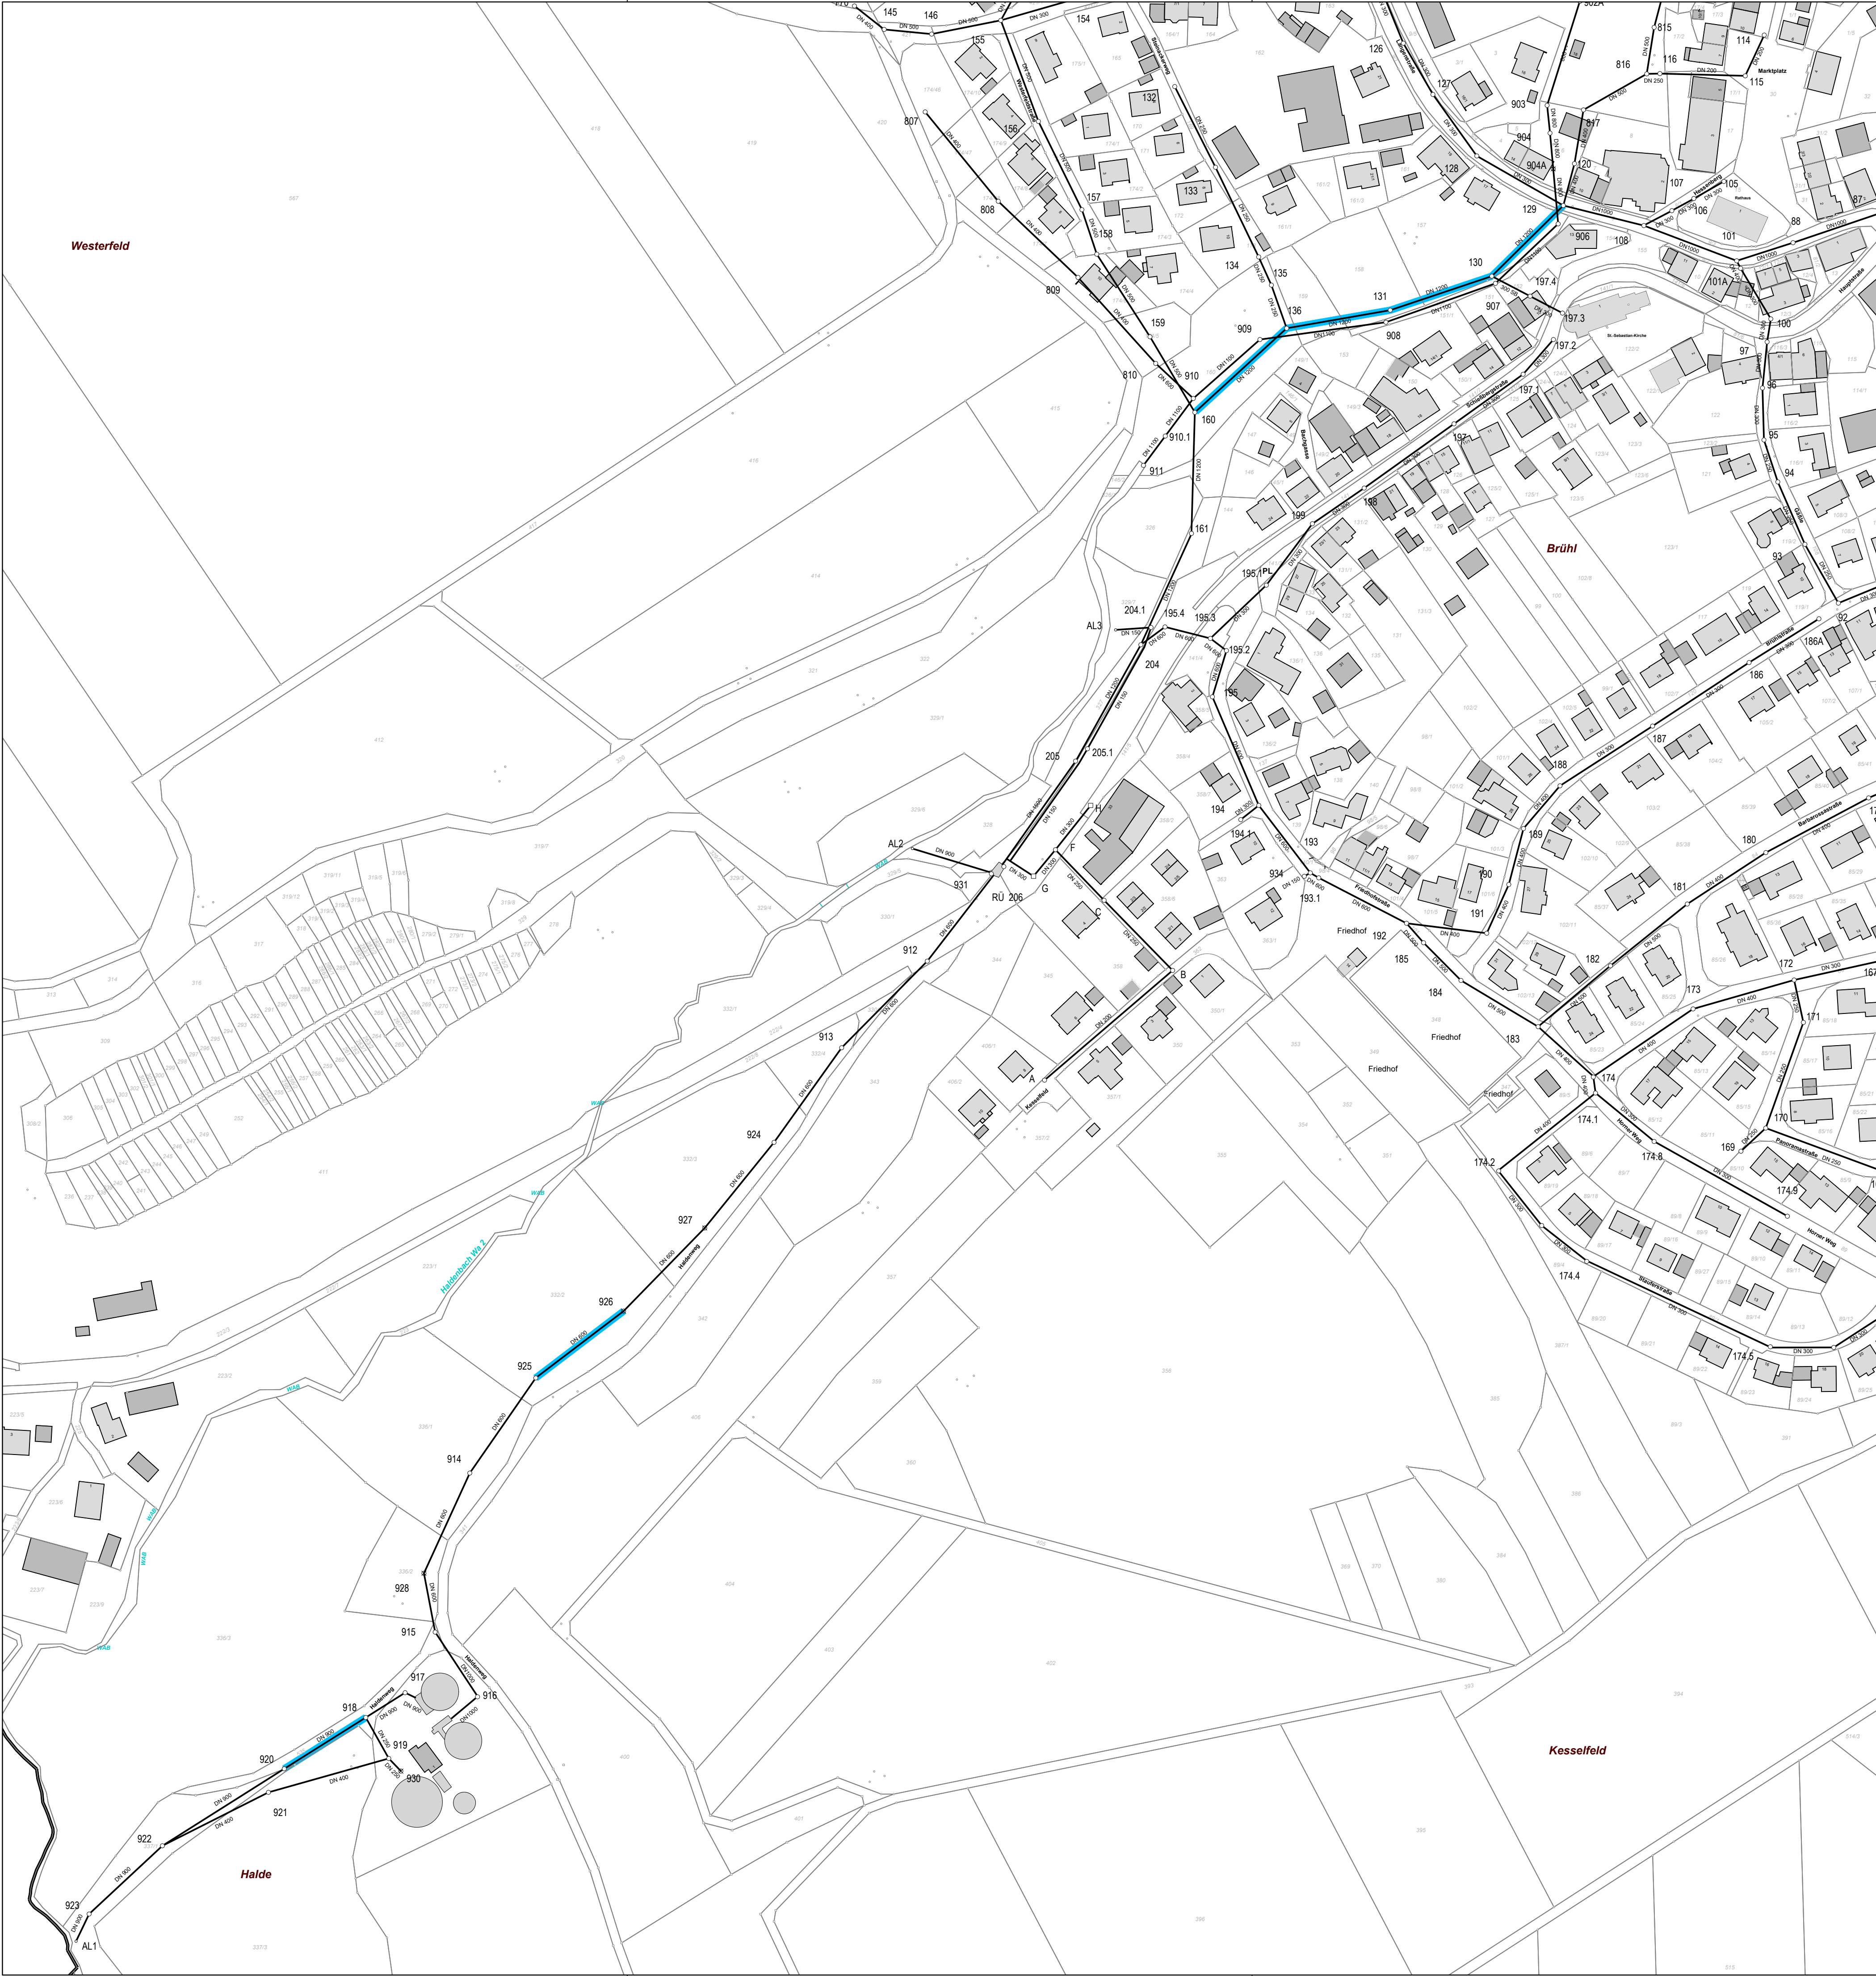


LEGENDE

- Inliner
- Partielle Sanierung

AUFTRAGGEBER GEMEINDE SCHECHINGEN

KREIS OSTALBKREIS ANLAGE 3

PROJEKTNR. SC26035

KANALINNENSANIERUNG
SAMMLER KLÄRANLAGE UND LEINWEILER 2027

LAGEPLAN SCHECHINGEN			
MASSTAB	1:1500	LAGESYSTEM	☒ GK ☐ UTM-ETRS89
		HÖHENSYSTEM	☒ NN (DHHN12) ☐ NN (DHHN92)
			☐ NN (DHHN2016)

PLANSTAND	05.10.2026 VS	BEARBEITET	NOTHDURFT
VERMESSEN			

- 1. ÄNDERUNG
- 2. ÄNDERUNG
- 3. ÄNDERUNG
- 4. ÄNDERUNG
- 5. ÄNDERUNG
- 6. ÄNDERUNG



LKP Ingenieure GbR
Infrastruktur- und
Stadtplanung

Uhlandstraße 39
73557 Mutlangen
Telefon 07171 10447-0
post@lkp-ingenieure.de
www.lkp-ingenieure.de