




Ansicht West

 

Ansicht Ost

LEGENDE			
	Abbruch		Grundstücksgrenze
	Neubau		Leistungsgrenze
	Landwirtschaftliche Fläche		Baugrenze
	Grünflächen		Grenze BPL
	bestehendes Gelände		Zaun
	geplantes Gelände		Schmittlinien


PLANINHALT: BG Ansichten Ost + West 1:100

PLANÜBERSICHT:




OK FFB EG = 495,80m üNN


PROJEKT:	icotek	Neubau Logistikzentrum Gewerbegebiet Kappelfeld 3. BA Gewerbepark 11 73579 Scherchingen
BAUHERR:	icotek project GmbH & Co. KG Bischof-von-Lipp-Straße 5 73569 Eschach	
PLANER:	SCHMELZLE+PARTNER	web architekten mbH 72280 Heilwangen Telefon: 01463 9189-0 architekten@schmelzle.de
DATUM:	Hallwangen, den 14.02.2025	Ans. Scherchingen 17 Fax: 01463 9189-10 www.schmelzle.de

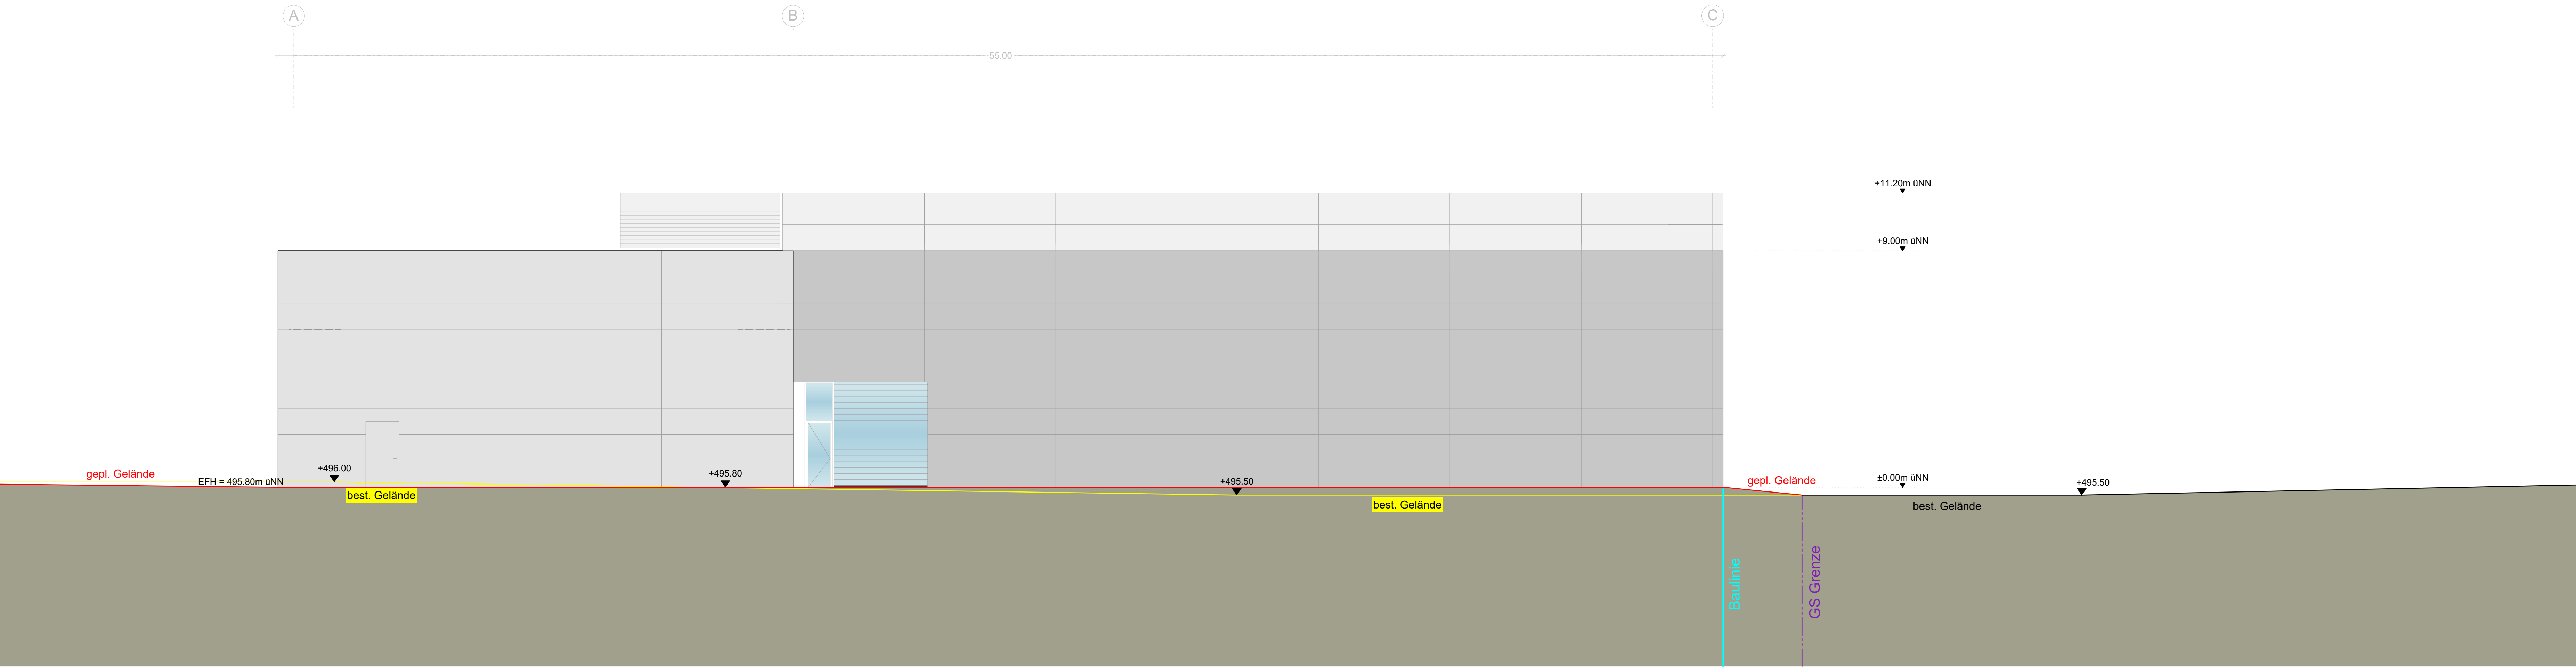

Ansicht Süd

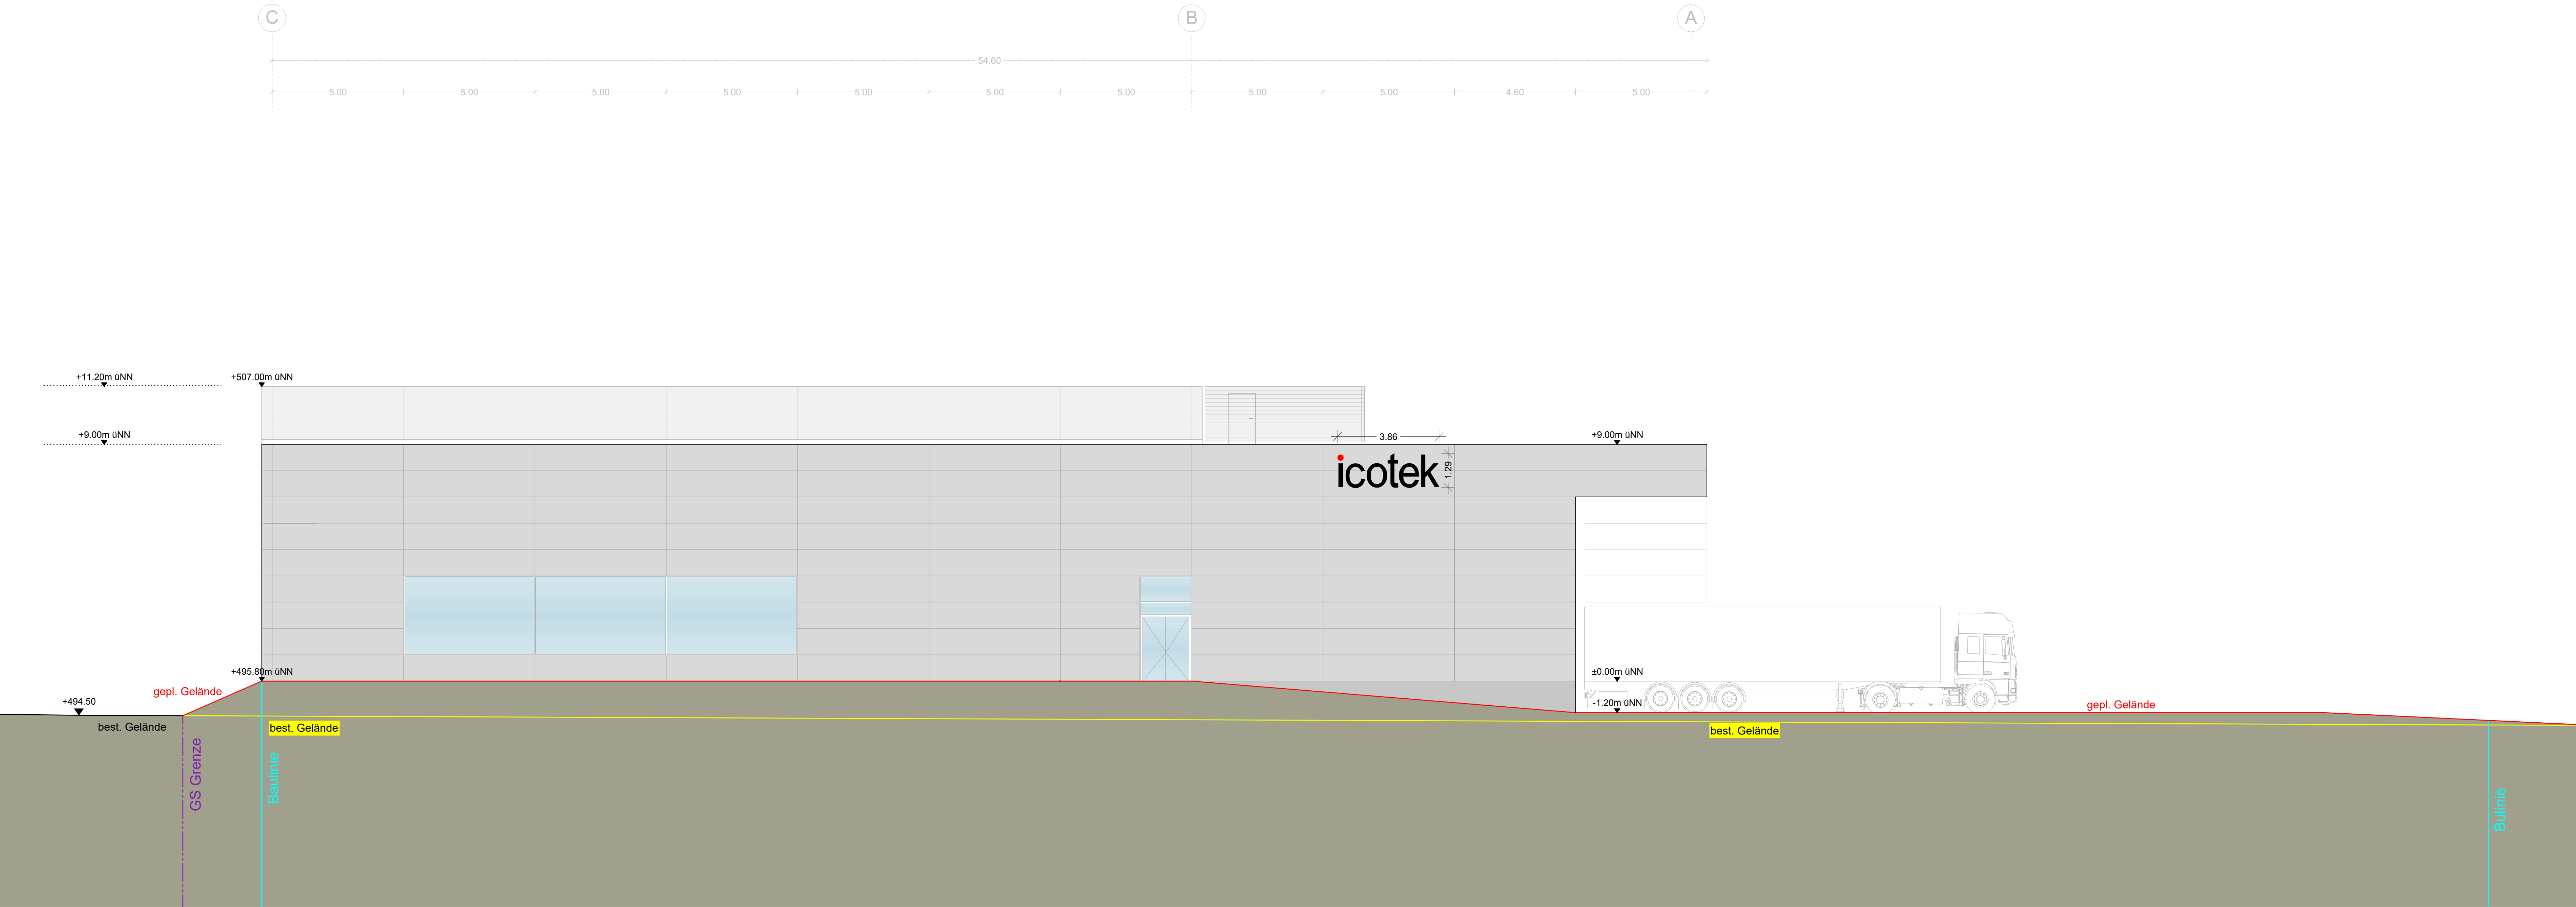

Ansicht Nord

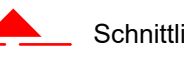LEGENDE	
	Abbruch
	Neubau
	Landwirtschaftliche Fläche
	Grünflächen
	bestehendes Gelände
	geplantes Gelände
	Grundstücksgrenze
	Leitungsrecht
	Baugrenze
	Grenze BPL
	Zaun
	Schnittlinien

PLANINHALT: BG Ansichten Nord + Süd 1:100

PLANÜBERSICHT:



OK FFB EG = 495,80m üNN

PROJEKT:	 Neubau Logistikzentrum Gewerbegebiet Kappelried 3. BA Gewerbeplatz 11
BAUHERR:	Icotek project GmbH & Co. KG Bischof-von-Lipp-Straße 5 73569 Eschach
PLANER:	SCHMELZLE+PARTNER w&b ARCHITECTEN UBA 72280 Hallwangen Telefon: 07453 9 906-0 architekten@schmelzle.de Am Sonnenrain 17 Fax: 07453 9 906-26 www.schmelzle.de
DATUM:	Hallwangen, den 14.02.2025

949 / 07.05.2025

/ gsz: NIS

23-584 ICOTEK-NEUBAU LOGISTIK - SCHECHINGEN